


PLANTA DISEÑO DE PISO



UBICACIÓN: INDEPENDENCIA
S A Y U L A , J A L I S C O

MERCADO MUNICIPAL
PROPIETARIO:
H. AYUNTAMIENTO DE SAYULA

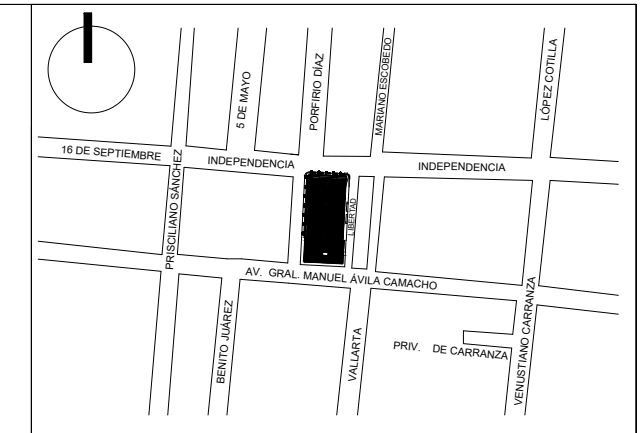

PROYECTO:
OBRAS PÚBLICAS
PROYECTO ESTRUCTURAL:
ING. JONATHAN FLORES MORENO
CED. PROF.: 8097952 R.O.P. 292
DIRECTOR DE OBRAS PÚBLICAS:
ING. RODRIGO PONCE BERNABE
CONTENIDO:
PLANTA DISEÑO DE PISO

TABLA DE SUPERFICIES:	
PA. 2,505.00 M2	TOTAL: 2,505.00 M2

FECHA:
DICIEMBRE 2019

CLAVE:
ARQ-11
ESCALA: 1:100 ACOTACIÓN: METROS

LAMINA:

11

