




FACHADA PRINCIPAL

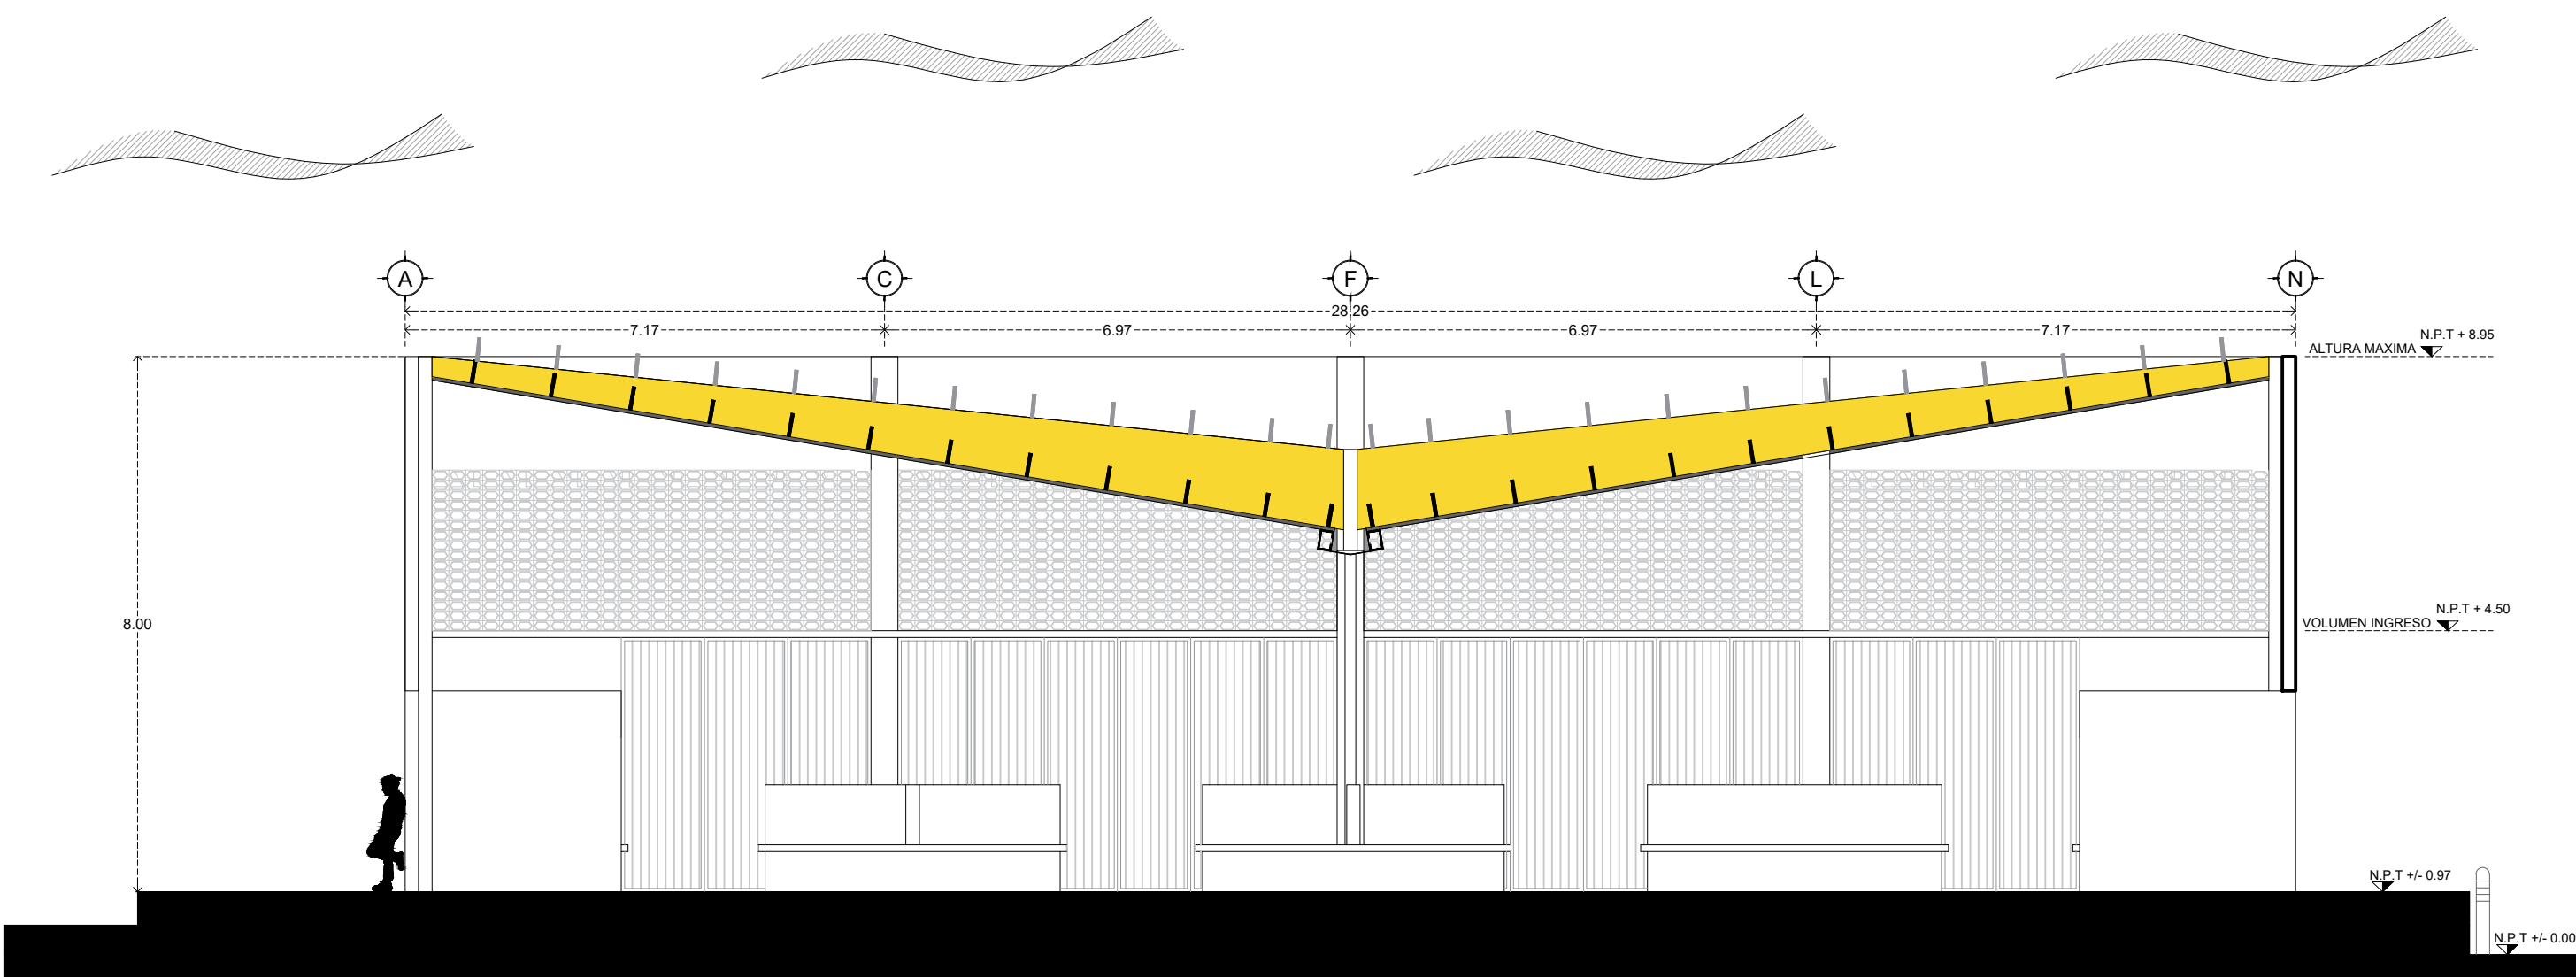


SECCIÓN X - X'

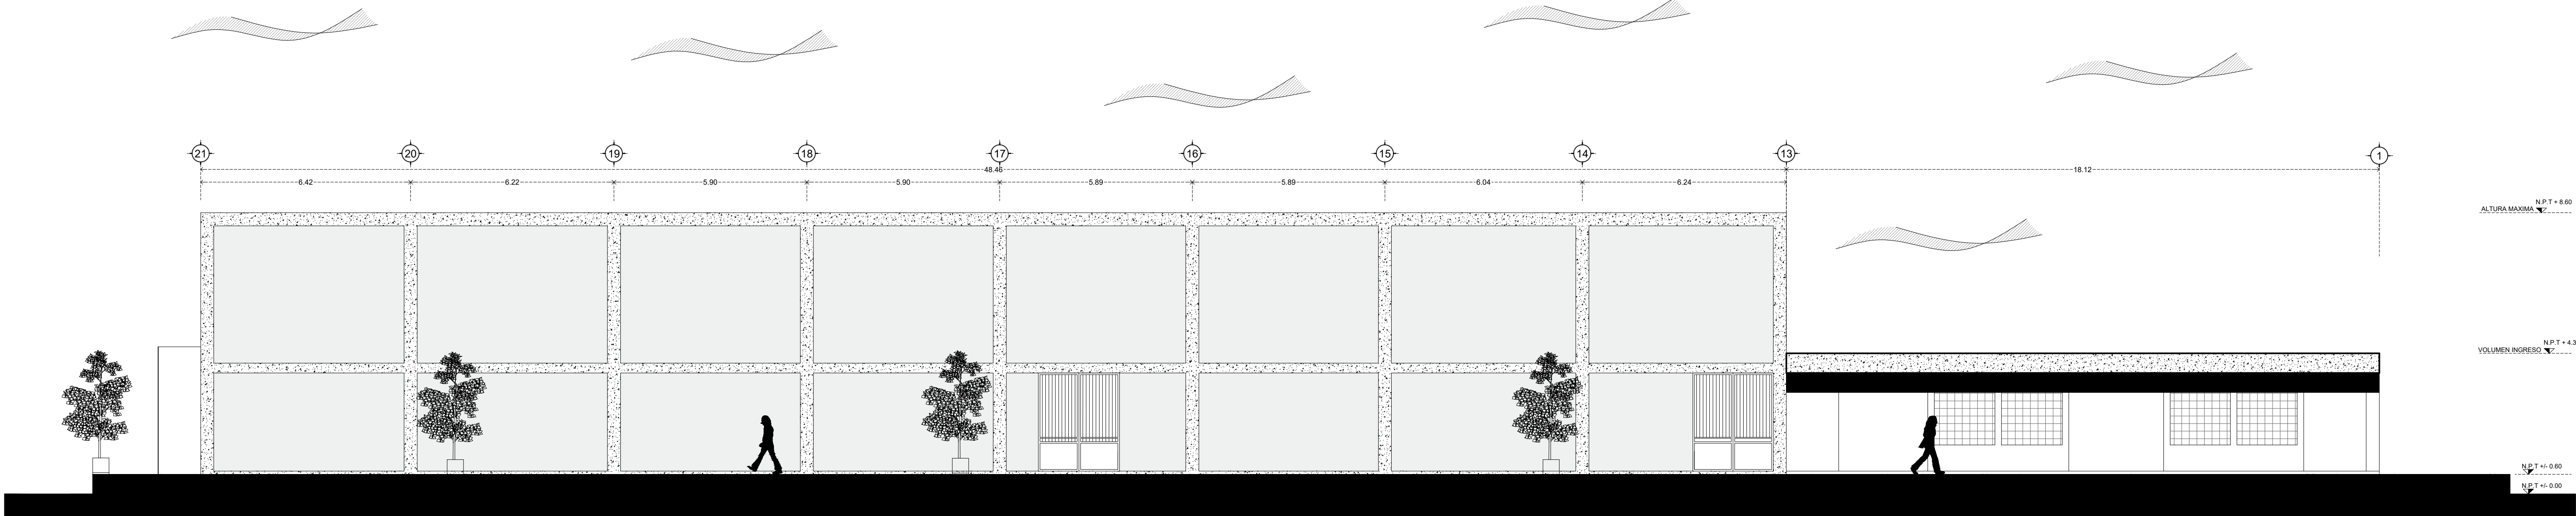

ALZADO LATERAL DERECHO

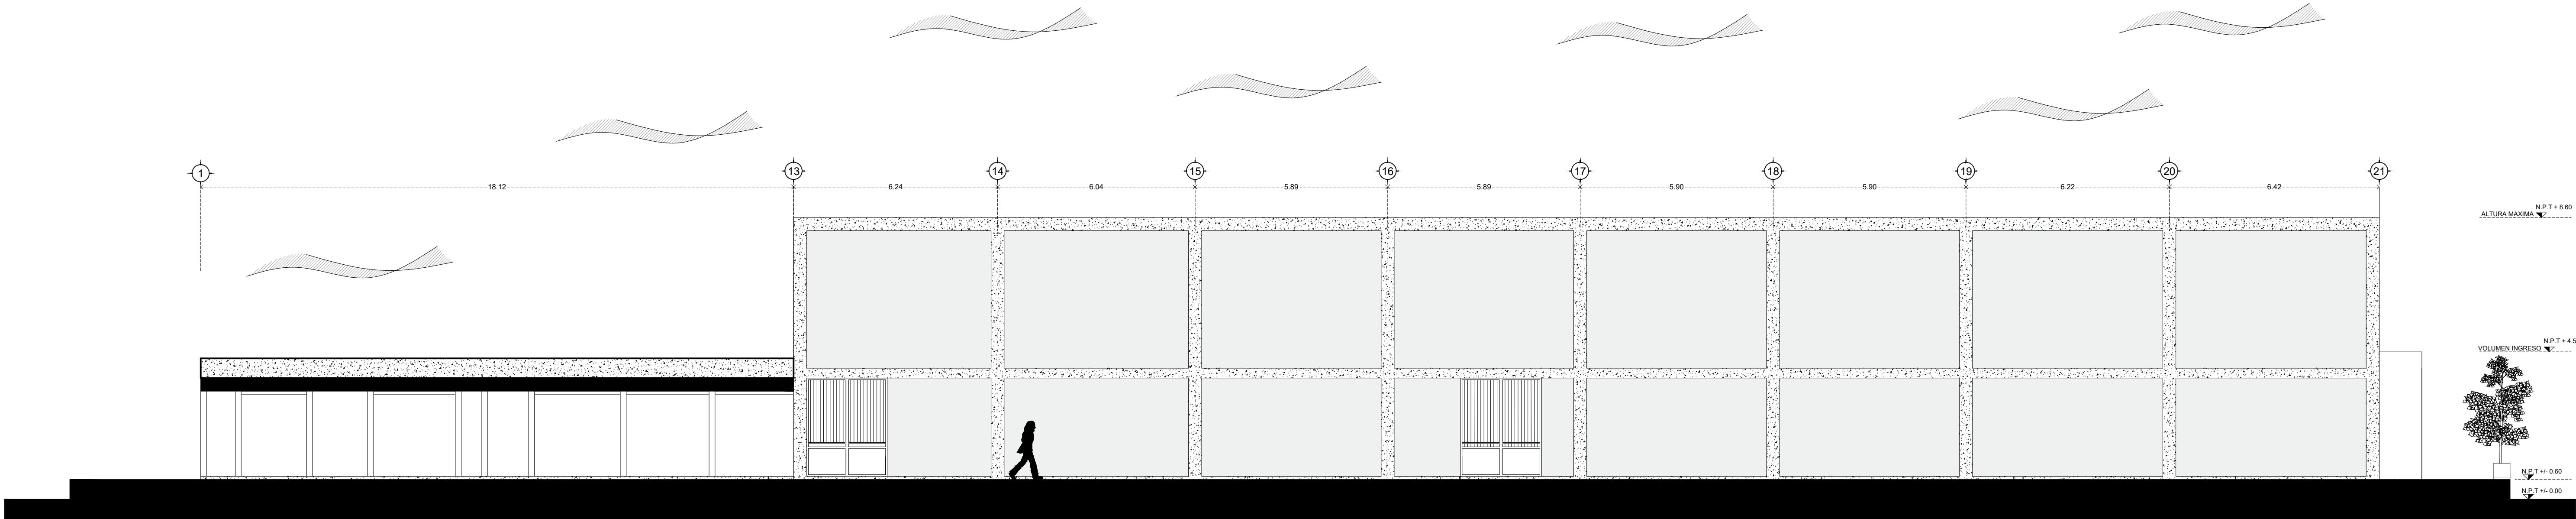

ALZADO LATERAL IZQUIERDO

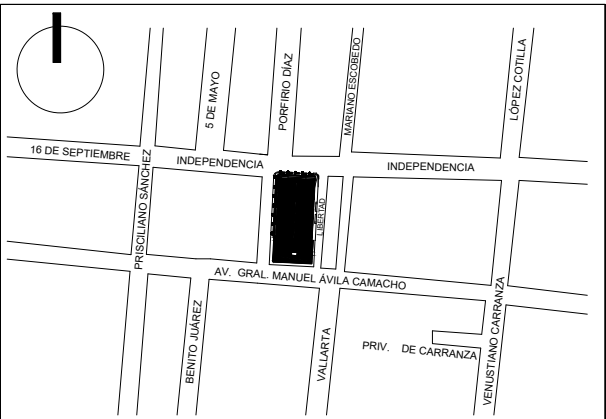

UBICACIÓN: INDEPENDENCIA
SAYULA, JALISCO

MERCADO MUNICIPAL
PROPIETARIO:
H. AYUNTAMIENTO DE SAYULA



PROYECTO:
OBRAS PÚBLICAS
PROYECTO ESTRUCTURAL:
ING. JONATHAN FLORES MORENO
CED. PROF.: 8097952 R.O.P. 292
DIRECTOR DE OBRAS PÚBLICAS:
ING. RODRIGO PONCE BERNABE
CONTENIDO:
ALZADOS
SECCIÓN

TABLA DE SUPERFICIES:
PA. 2,505.00 M2 TOTAL: 2,505.00 M2

FECHA:
DICIEMBRE 2019

CLAVE:
ARQ-03
ESCALA: 1:100 ACOTACIÓN: METROS

LAMINA:
3

