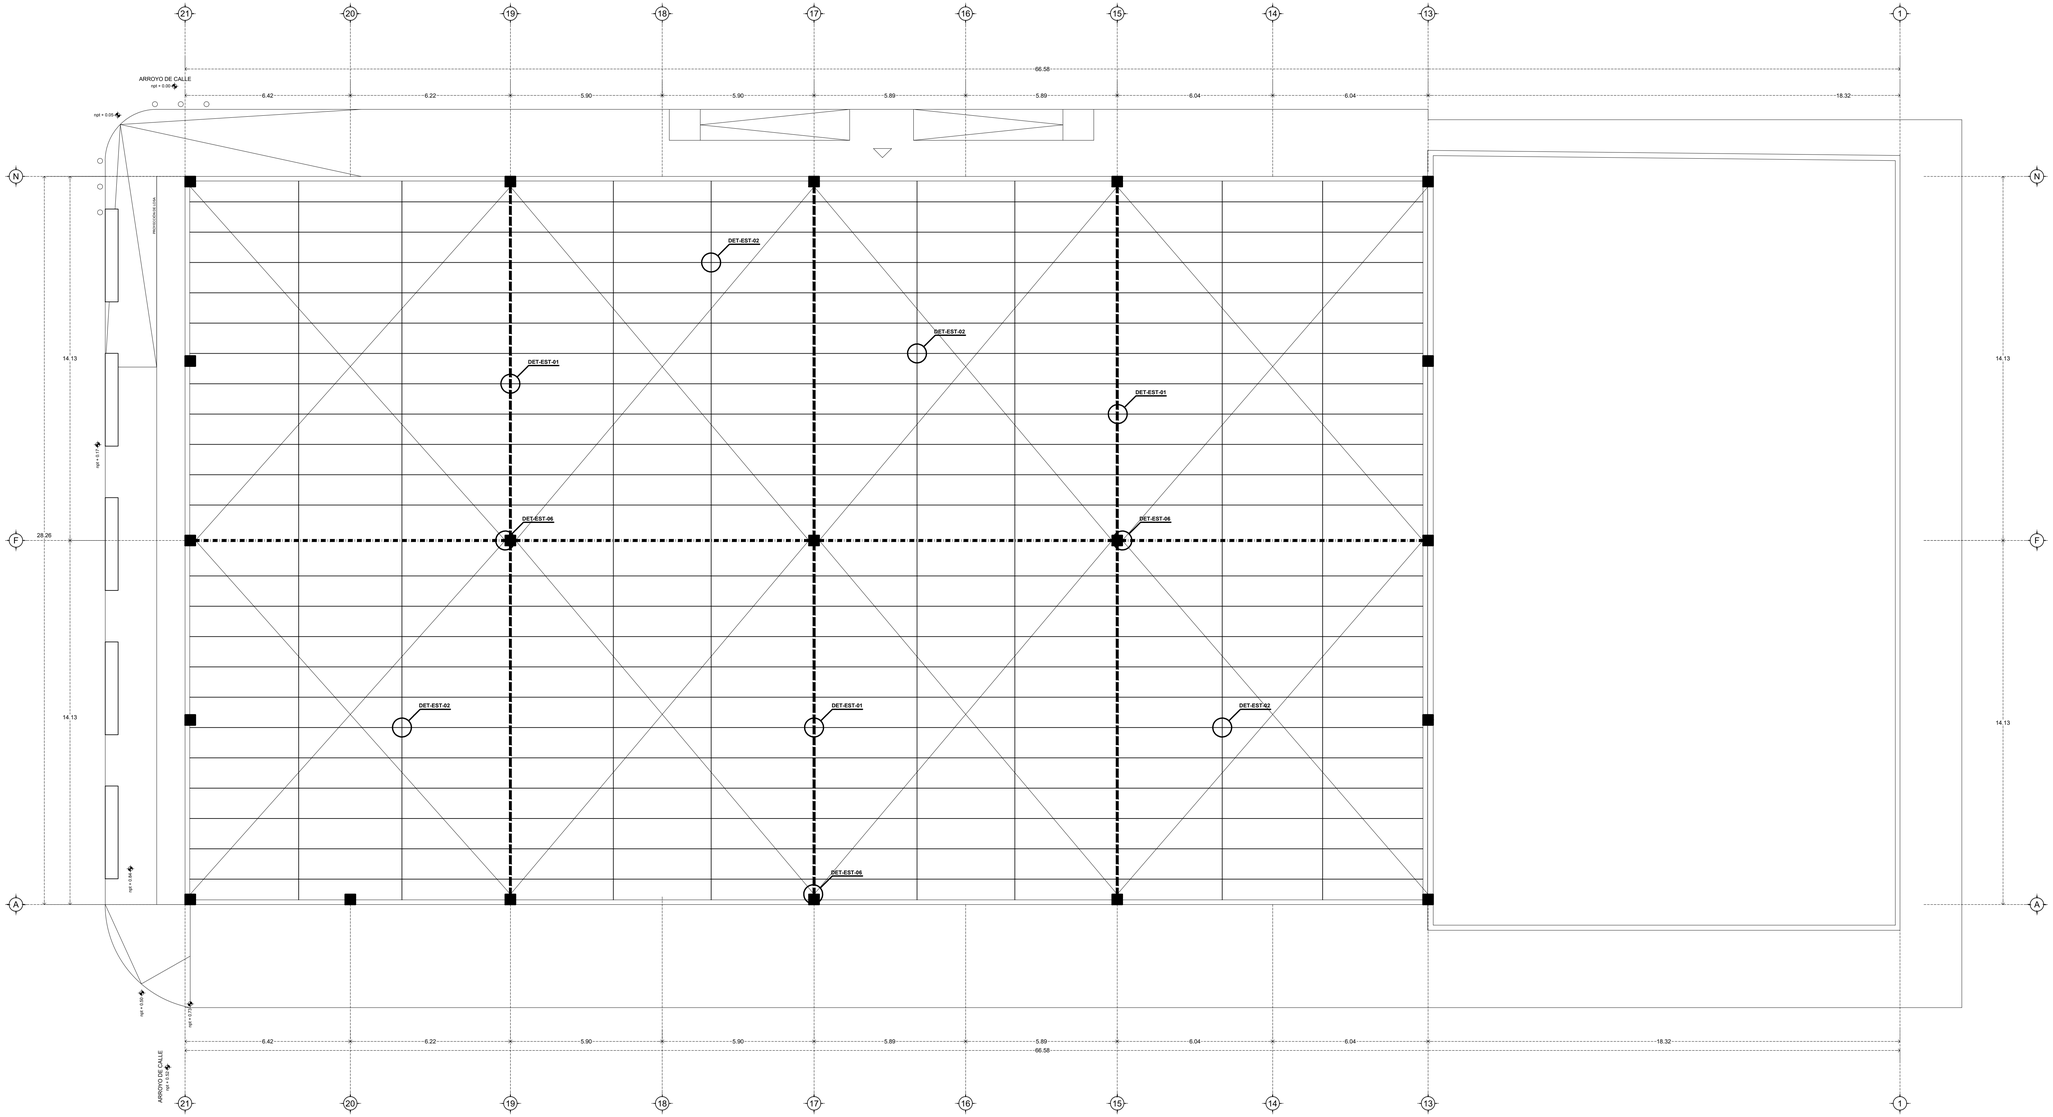

PLANTA ESTRUCTURAL

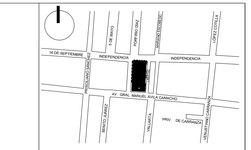

UBICACIÓN: INDEPENDECIA
S A Y U L A , J A L I S C O

MERCADO MUNICIPAL

PROPIETARIO:
H. AYUNTAMIENTO DE SAYULA

SAYULA
AYUNTAMIENTO 2018-2021

PROYECTO:
OBRAS PÚBLICAS
PROYECTO ESTRUCTURAL:
ING. JONATHAN FLORES MORENO
CED. PROF. 8097952 R.O.P. 292
DIRECTOR DE OBRAS PÚBLICAS:
ING. RODRIGO PONCE BERNABE
CONTENIDO:
PLANTA ESTRUCTURAL

TABLA DE SUPERFICIES:

PA. 2,505.00 M2	TOTAL: 2,505.00 M2

SIMBOLOGÍA:

- ARM-**01**
- ARM-02
- CONTRAFLAMBEO **OS 3/8"**
- CONTRAVIENTO **OS 3/4"**
- CANALEJA

FECHA:
DICIEMBRE 2019

CLAVE: ARQ-04
LAMINA: 4
ESCALA: **1:100** ACOTACIÓN: **METROS**

0 1 4 8

SAYULA
AYUNTAMIENTO 2018-2021