


ACABADOS EN MUROS						
CLAVE	DESCRIPCION	TIPO	COLOR	MARCA	BASE	OBSERVACIONES
R-	R-01	PINTURA VINILICA/ACRILICA	INTERIOR	BLANCO	BEREL	SOBRE ACABADO FLOTEADO FINO
	R-02	PINTURA VINILICA/ACRILICA	EXTERIOR	BLANCO	BEREL	SOBRE ACABADO FLOTEADO FINO
	R-03					
	R-04					

ACABADOS EN BARRAS						
CLAVE	DESCRIPCION	TIPO	COLOR	MARCA	BASE	OBSERVACIONES
B-	B-01	AZULEJO	CERAMICO	BLANCO	VITROMEX	SOBRE CONCRETO

PLANTA ACABADOS - MUROS Y BARRAS

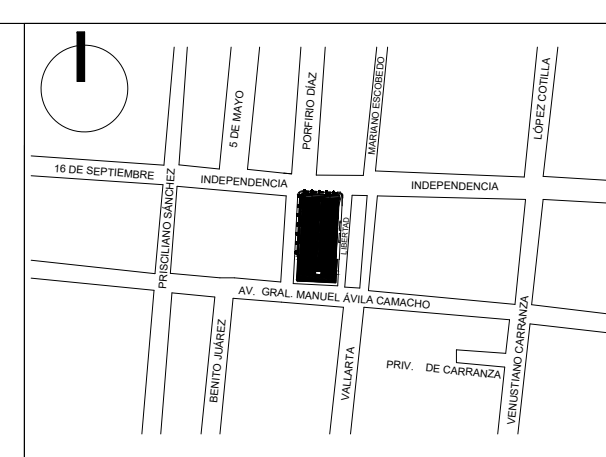

UBICACIÓN: INDEPENDENCIA
S A Y U L A , J A L I S C O

MERCADO MUNICIPAL
PROPIETARIO:
H. AYUNTAMIENTO DE SAYULA



PROYECTO:
OBRAS PÚBLICAS
PROYECTO ESTRUCTURAL:
ING. JONATHAN FLORES MORENO
CED. PROF.: 8097952 R.O.P. 292
DIRECTOR DE OBRAS PÚBLICAS:
ING. RODRIGO PONCE BERNABE
CONTENIDO:
PLANTA DE ACABADOS - MUROS Y BARRAS.

TABLA DE SUPERFICIES:	
PA. 2,505.00 M2	TOTAL: 2,505.00 M2

FECHA:
DICIEMBRE 2019

CLAVE:
ARQ-12
ESCALA: 1:100 ACOTACIÓN: METROS

LAMINA:

12



SAYULA
AYUNTAMIENTO 2018-2021