


PLANTA INSTALACIÓN ELÉCTRICA



UBICACIÓN: INDEPENDENCIA
S A Y U L A , J A L I S C O

MERCADO MUNICIPAL
PROPIETARIO:
H. AYUNTAMIENTO DE SAYULA

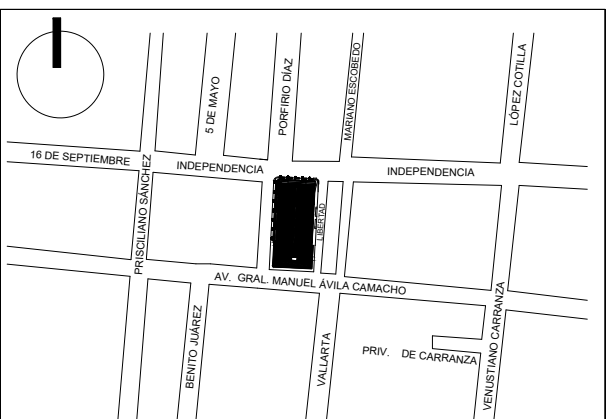

PROYECTO:
OBRAS PÚBLICAS
PROYECTO ESTRUCTURAL:
ING. JONATHAN FLORES MORENO
CED. PROF.: 8097952 R.O.P. 292
DIRECTOR DE OBRAS PÚBLICAS:
ING. RODRIGO PONCE BERNABE
CONTENIDO:
PLANTA DE INSTALACIÓN ELÉCTRICA

TABLA DE SUPERFICIES:	
PA. 2,505.00 M2	TOTAL: 2,505.00 M2

- SIMBOLOGÍA ELÉCTRICA:**
- APAGADOR SENCILLO
 - APAGADOR DE ESCALERA
 - CONTACTO
 - LUMINARIA DE PISO
 - PLAFON
 - LUMINARIA EMPOTRABLE
 - TIMBRE
 - TELEVISION
 - TELEFONO
 - BOMBA
 - CENTRO DE CARGA Y PASTILLAS
 - ACOMETIDA Y MEDIDOR
 - CHAPA ELECT.
 - APERTURA CHAPA
 - INTERFON
 - MONITOR DE INTER.
 - REFLECTOR LED PARA EXTERIOR

FECHA:
DICIEMBRE 2019

CLAVE:
ARQ-10
ESCALA: 1:100 ACOTACIÓN: METROS

LAMINA:
10

