REPUBLICA MEXICANA

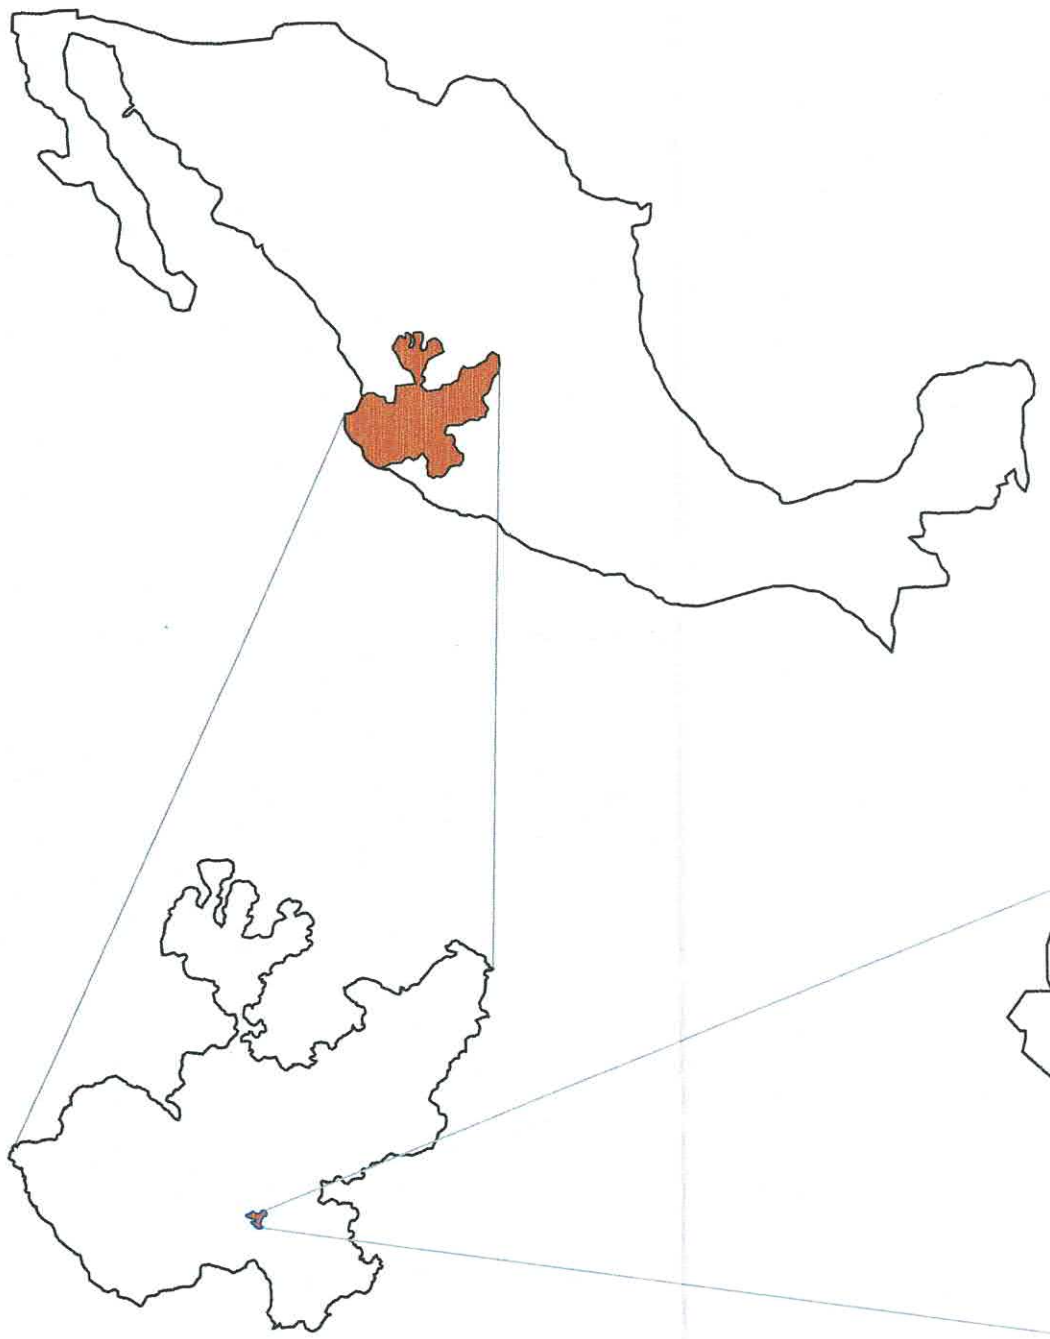

ESTADO DE JALISCO

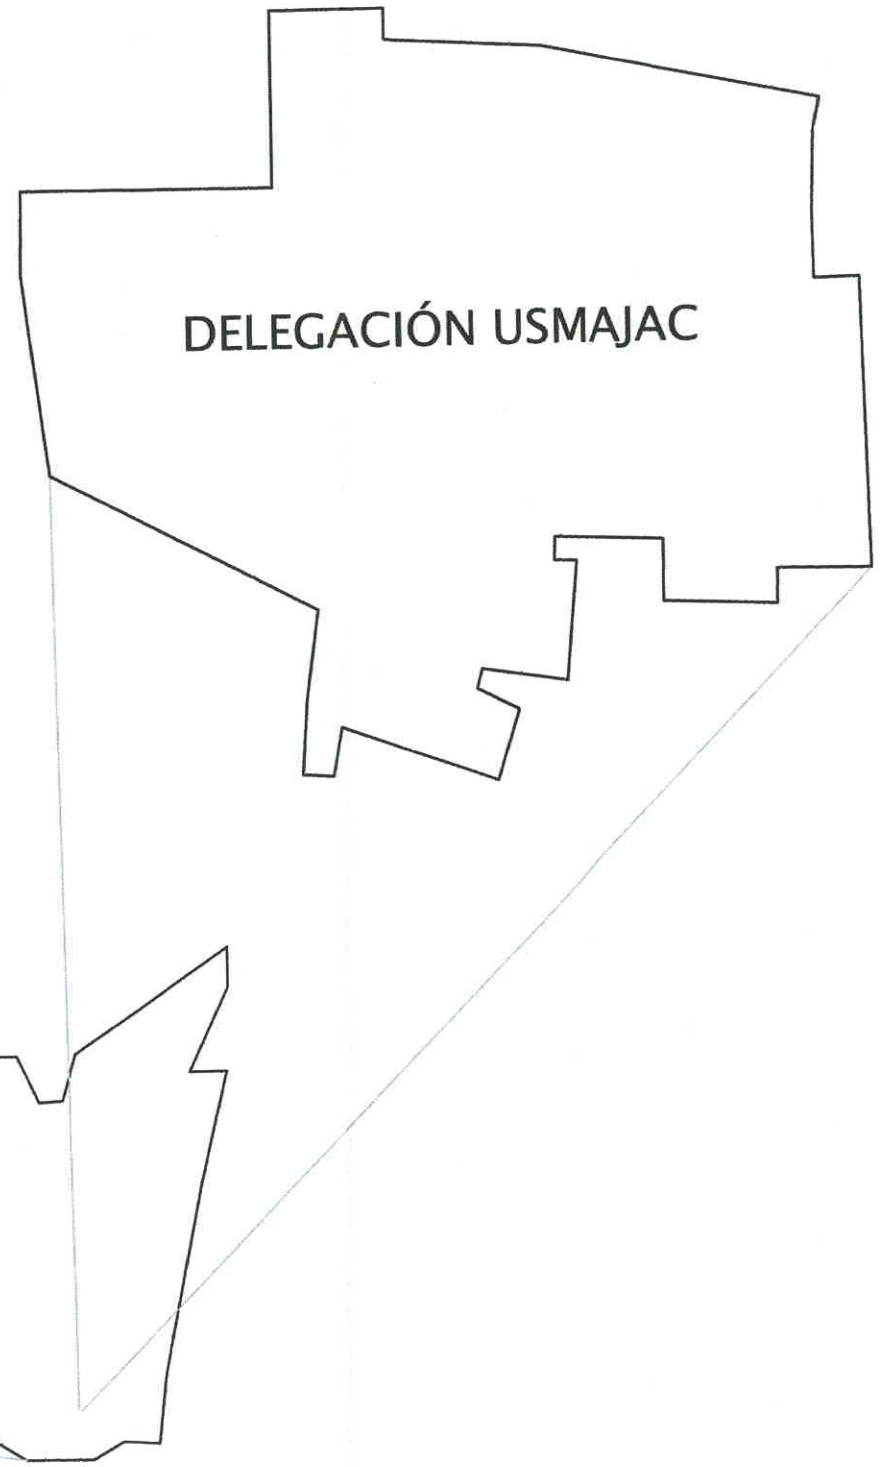

MUNICIPIO DE SAYULA JAL.

SAYULA
GOBIERNO 2024 - 2027

DATOS GENERALES

CROQUIS DE LOCALIZACION

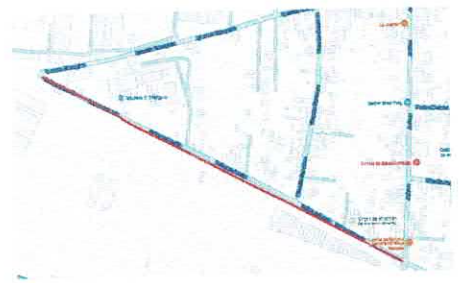

CONTENIDO

SIMBOLOGIA

Localización
Macro Localización
Micro Localización

PROYECTO:

CONSTRUCCIÓN DE RED HIDRÁULICA EN LA CALLE INDEPENDENCIA EN LA DELEGACIÓN DE USMAJAC

Director de Obras Públicas y Desarrollo Urbano:
Arq. Evelin Ramírez González

FIRMA

SELLO

SAYULA
GOBIERNO 2024-2027

DIRECCIÓN DE OBRAS PUBLICAS

ELABORÓ:
DIRECCIÓN DE OBRAS PÚBLICAS

FECHA Y LUGAR:
JUNIO 2025. Sayula, Jal.

ESCALA:
Sin escala

LÁMINA
01

SAYULA
GOBIERNO 2024 - 2027

DATOS GENERALES

CROQUIS DE LOCALIZACION

CONTENIDO

Localización
Macro Localización
Localización Satelital

SIMBOLOGIA

Localización

PROYECTO:

CONSTRUCCIÓN DE RED HIDRÁULICA EN LA CALLE INDEPENDENCIA EN LA DELEGACIÓN DE USMAJAC

Director de Obras Públicas y Desarrollo Urbano:
Arq. Evelin Ramírez González

FIRMA

SELLO

SAYULA
GOBIERNO 2024-2027

DIRECCIÓN DE OBRAS PUBLICAS

ELABORÓ:
DIRECCIÓN DE OBRAS PÚBLICAS

FECHA Y LUGAR:
JUNIO 2025. Sayula, Jal.

LÁMINA
02

ESCALA:
Sin escala

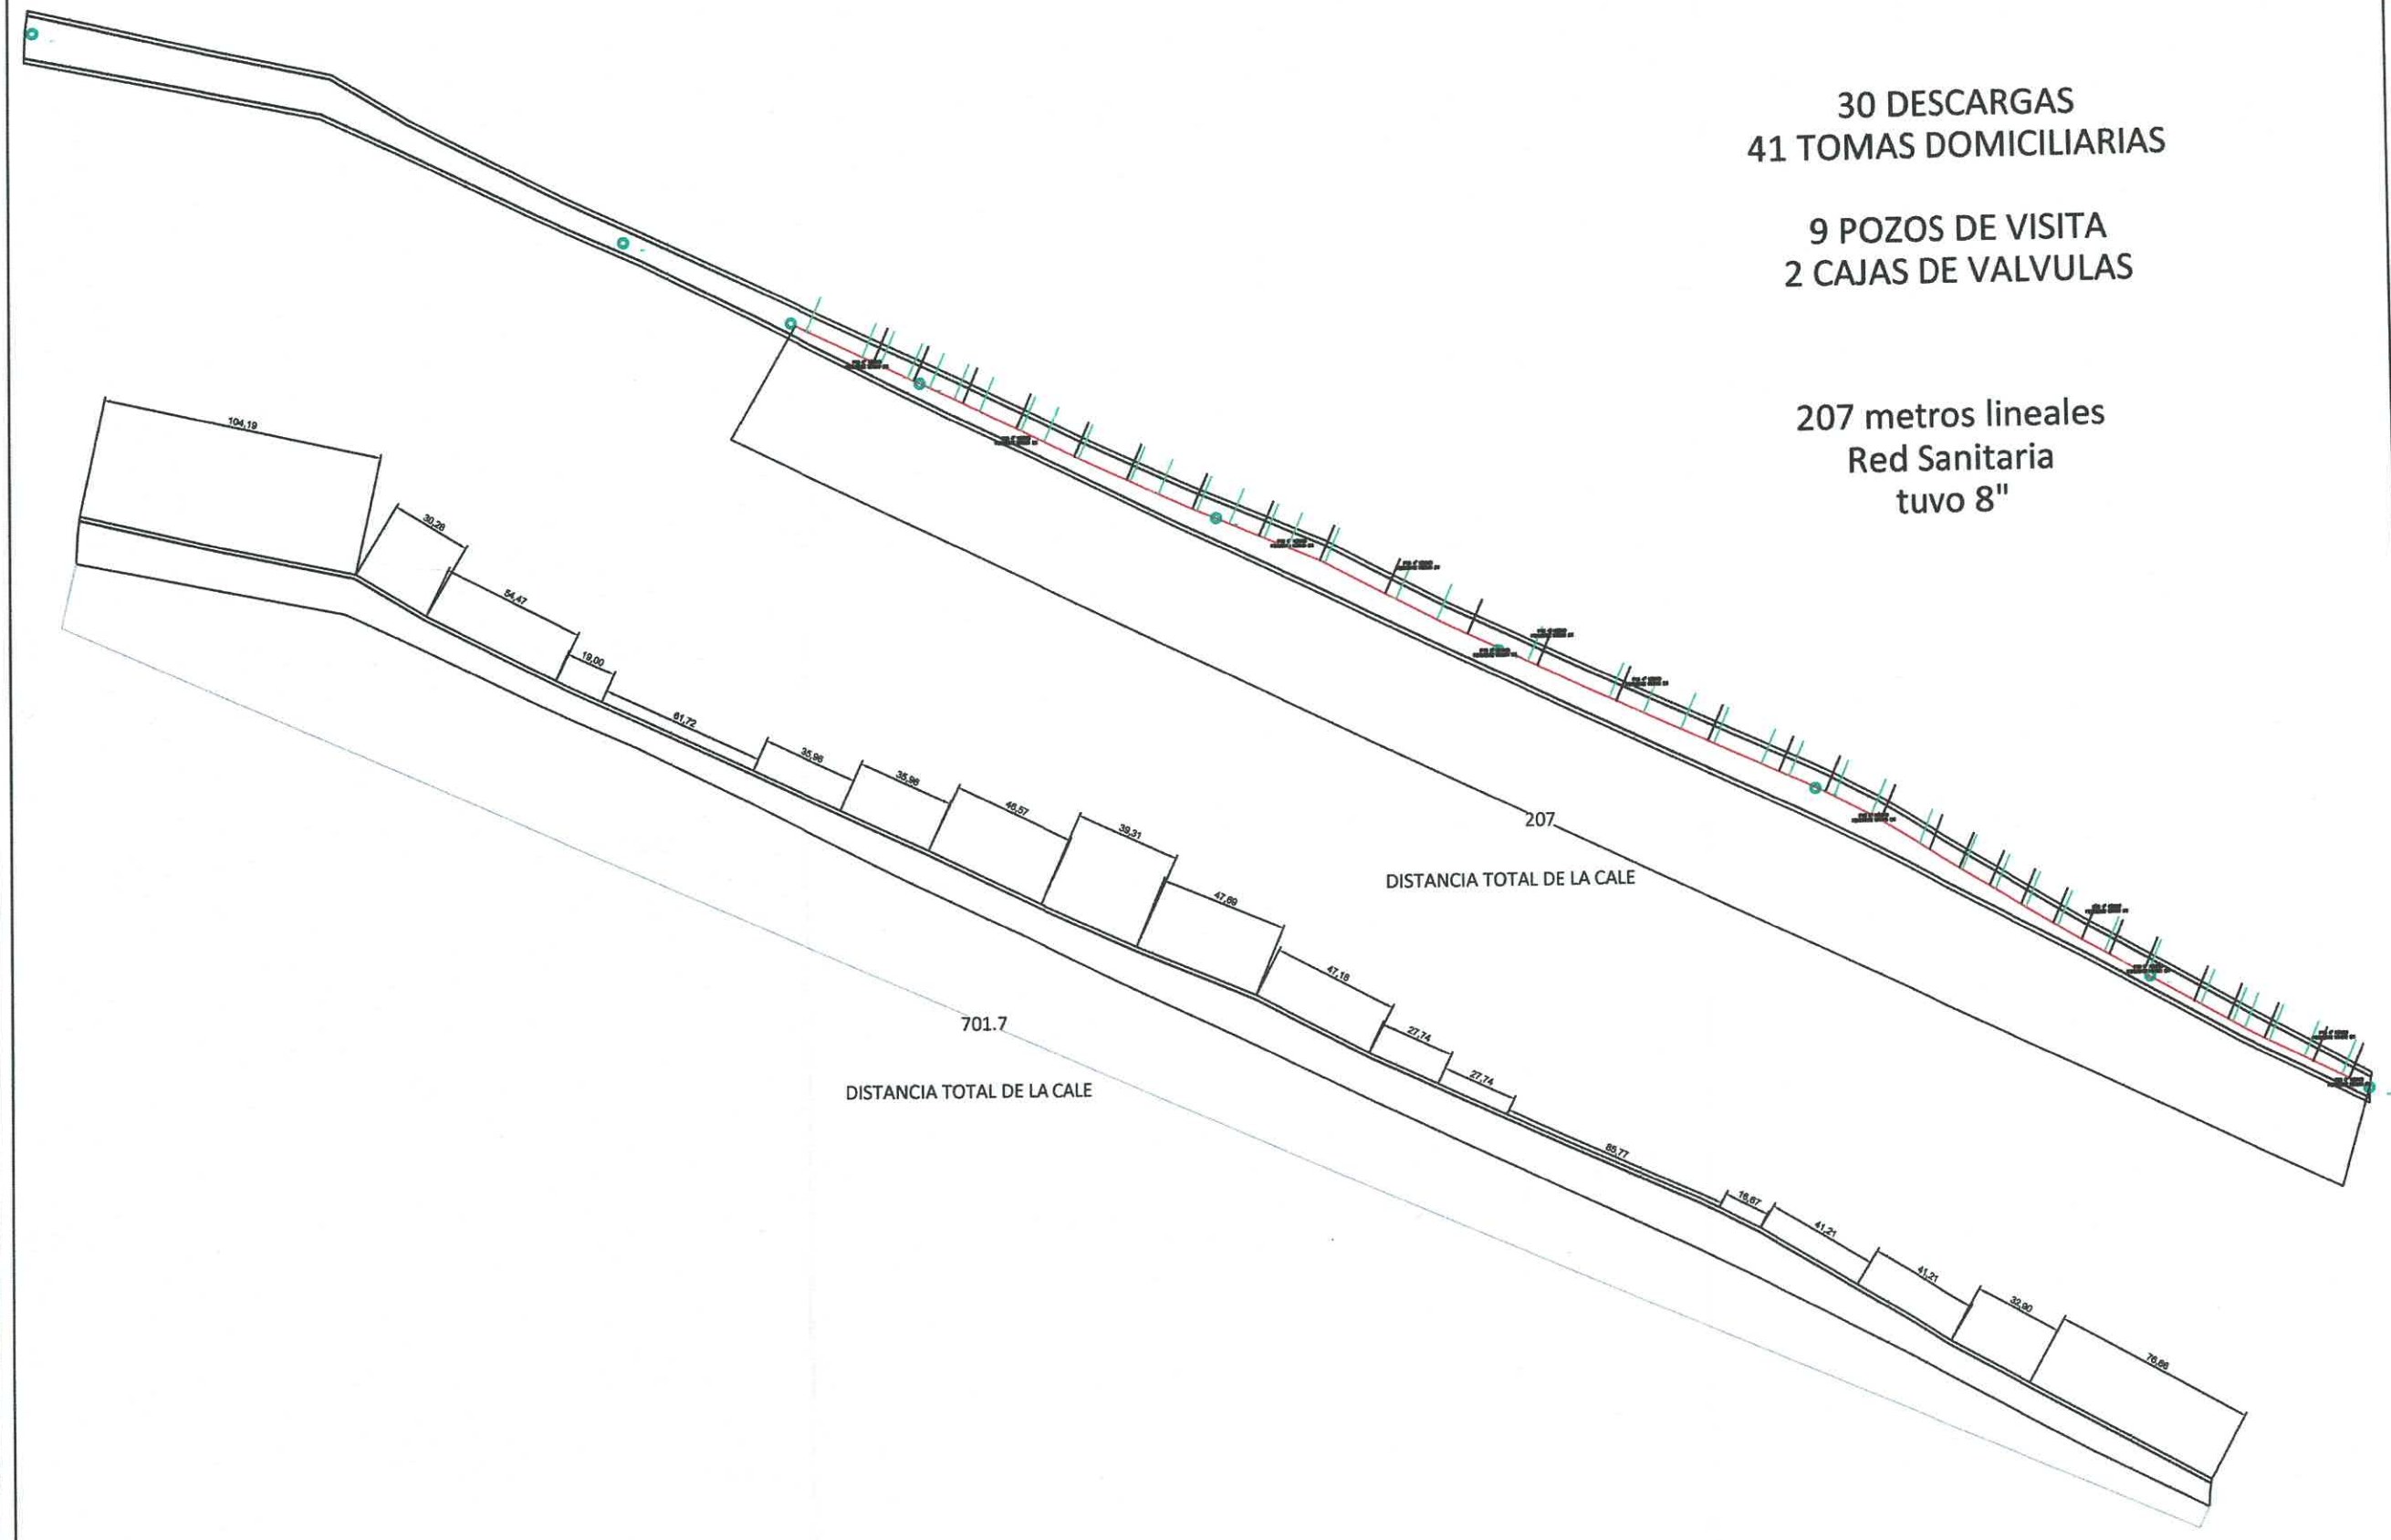

30 DESCARGAS
41 TOMAS DOMICILIARIAS

9 POZOS DE VISITA
2 CAJAS DE VALVULAS

207 metros lineales
Red Sanitaria
tuvo 8"

SAYULA
GOBIERNO 2024 - 2027

DATOS GENERALES

CROQUIS DE LOCALIZACION

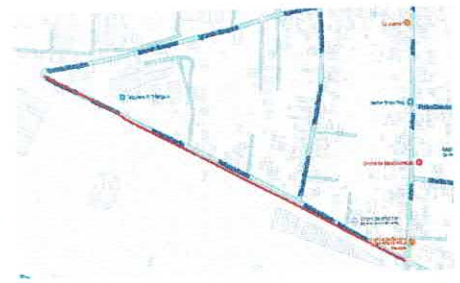

CONTENIDO

Localización
Macro Localización
Micro Localización

SIMBOLOGIA

- Descargas
- Tomas domiciliarias
- Pozos de visita
- Red Sanitaria
- Red Agua potable

PROYECTO:

CONSTRUCCIÓN DE RED HIDRÁULICA EN LA CALLE INDEPENDENCIA EN LA DELEGACIÓN DE USMAJAC

Director de Obras Públicas y Desarrollo Urbano:
Arq. Evelin Ramírez González

FIRMA

ELABORÓ:
DIRECCIÓN DE OBRAS PÚBLICAS

FECHA Y LUGAR:
JUNIO 2025. Sayula, Jal.

LÁMINA
03

ESCALA:
Sin escala

POZO DE VISITA CON CAIDA ADOSADA

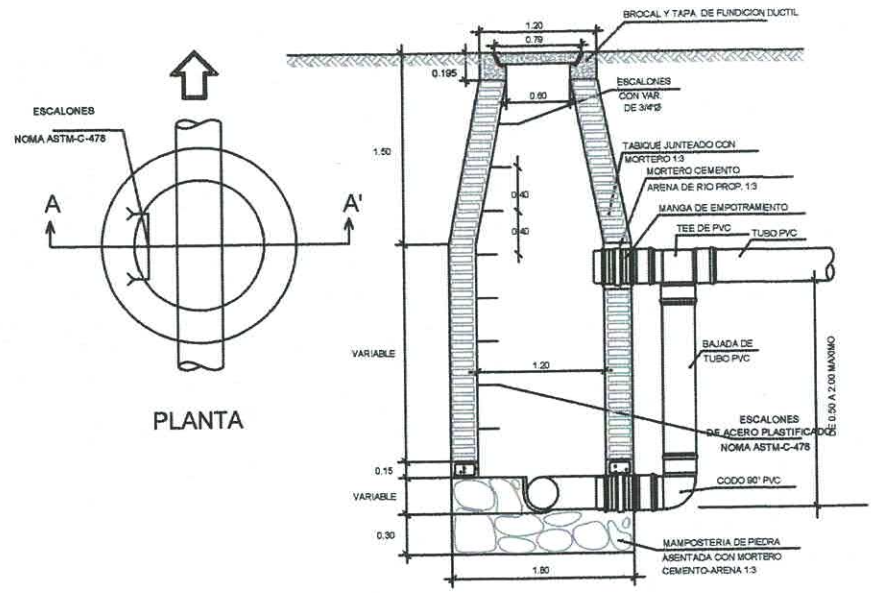

CORTE TRANSVERSAL A-A'

POZO DE VISITA CON CAIDA LIBRE

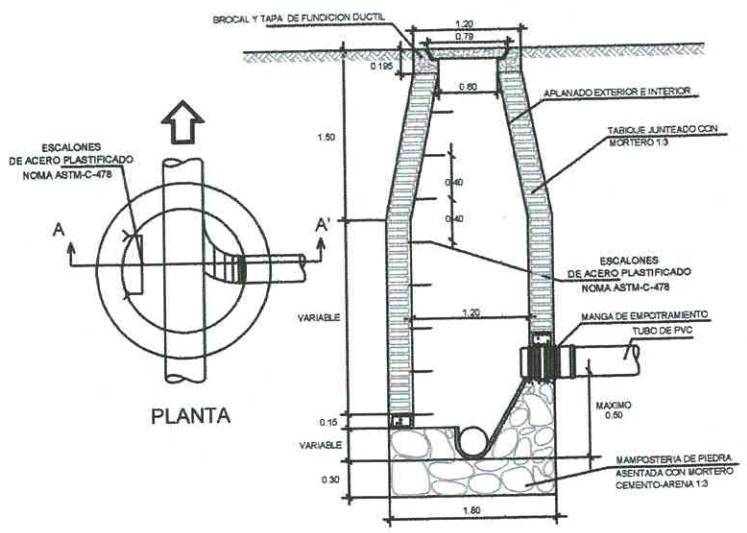

CORTE TRANSVERSAL A-A'

POZO DE VISITA COMUN

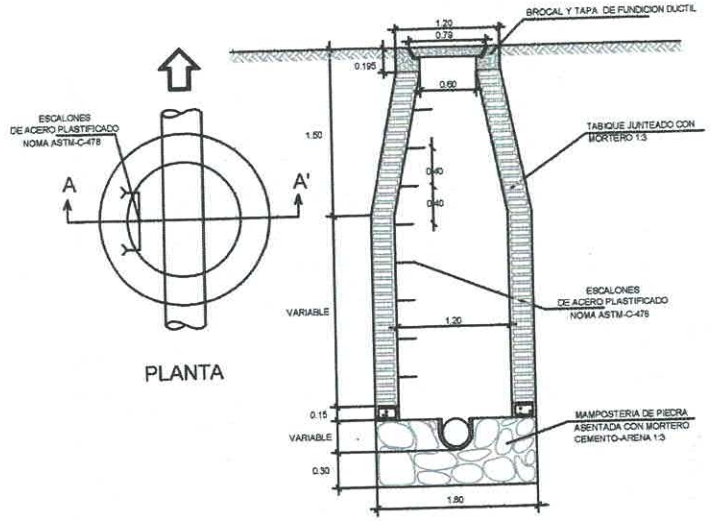

CORTE TRANSVERSAL A-A'

CONEXION DE LA DESCARGA EN P.V.C

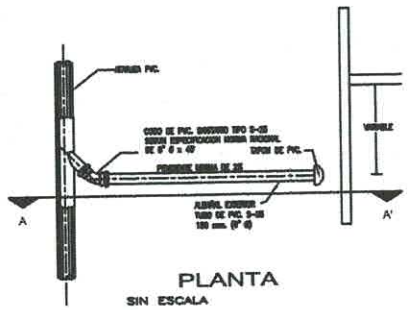

PLANTA
SIN ESCALA

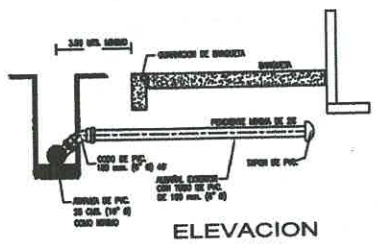

ELEVACION
SIN ESCALA

DETALLE DE ZANJA

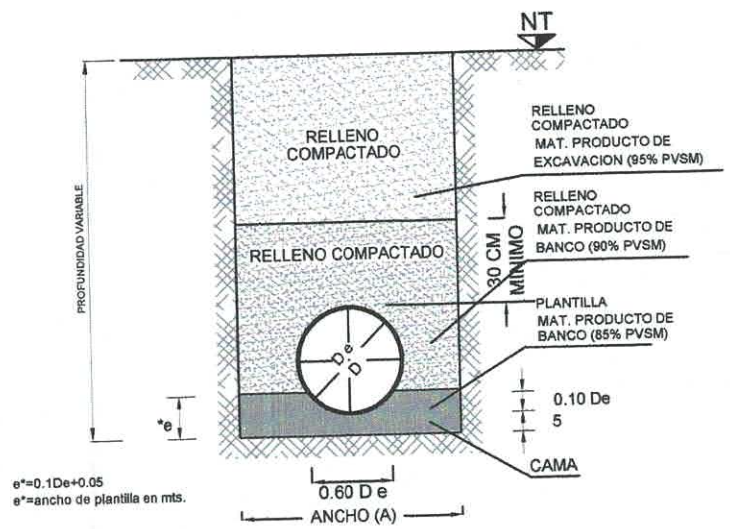

e*=0.1De+0.05
e*=ancho de plantilla en mts.

SECCION DE CONSTRUCCION

CONDICION ZANJA

CAMA CLASE "B" F.C.=1.90

SIN ESCALA

DATOS DE ZANJA

DIAMETRO NOMINAL(D)		ANCHO	PROF. MIN.
CMS	PULG.	CMS.	CMS.
40	16	100	135
35	14	90	130
25	10	80	120
20	8	75	115
15	6	70	110
10	4	60	110

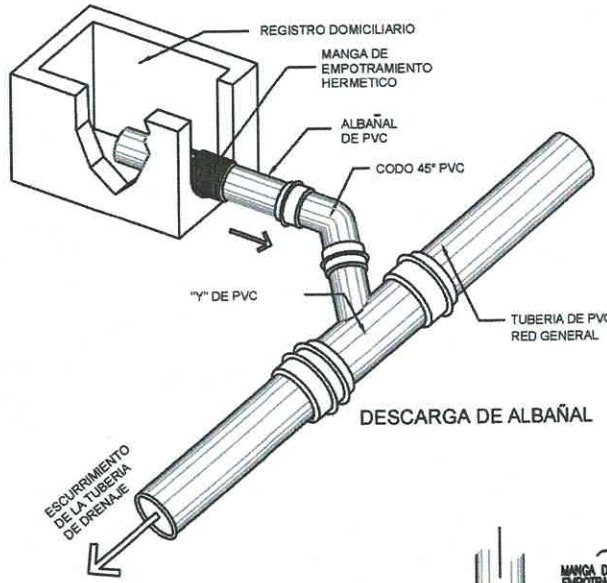

DESCARGA DE ALBAÑAL

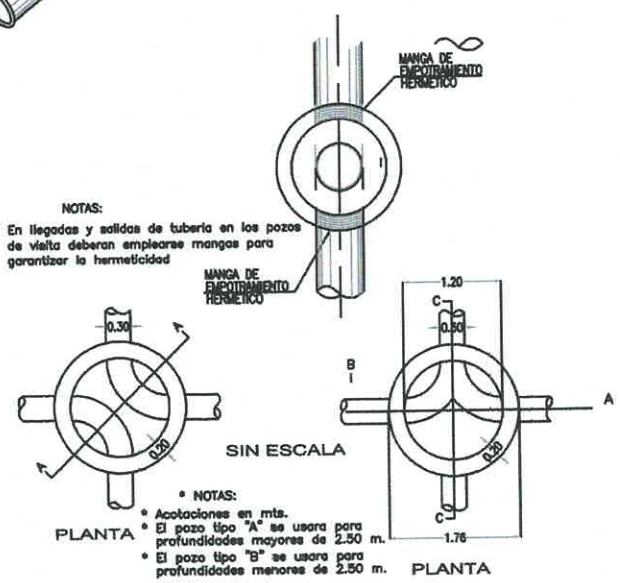

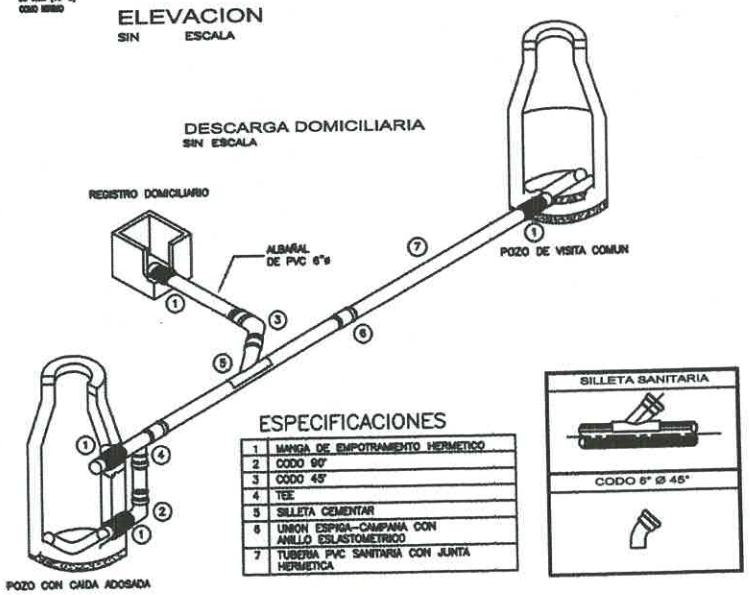

ESPECIFICACIONES

1	MANGA DE EMPOTRAMIENTO HERMETICO
2	CODO 90°
3	CODO 45°
4	TEE
5	SILLETA CEMENTAR
6	UNION EXPASA—CAMPANA CON ANILLO ESLASTOMETRICO
7	TUBERIA PVC SANITARIA CON JUNTA HERMETICA

SAYULA
GOBIERNO 2024 - 2027

DATOS GENERALES

CROQUIS DE LOCALIZACION

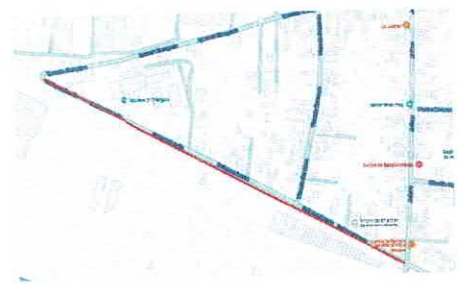

CONTENIDO

SIMBOLOGIA

Detalles

PROYECTO:

CONSTRUCCIÓN DE RED HIDRÁULICA EN LA CALLE INDEPENDENCIA EN LA DELEGACIÓN DE USMAJAC

Director de Obras Públicas y Desarrollo Urbano:

Arq. Evelin Ramírez González

FIRMA

SAYULA
GOBIERNO 2024-2027

DIRECCIÓN DE OBRAS PUBLICAS

ELABORÓ:
DIRECCIÓN DE OBRAS PÚBLICAS

FECHA Y LUGAR:
JUNIO 2025. Sayula, Jal.

LÁMINA
04

ESCALA:
Sin escala