REPUBLICA MEXICANA

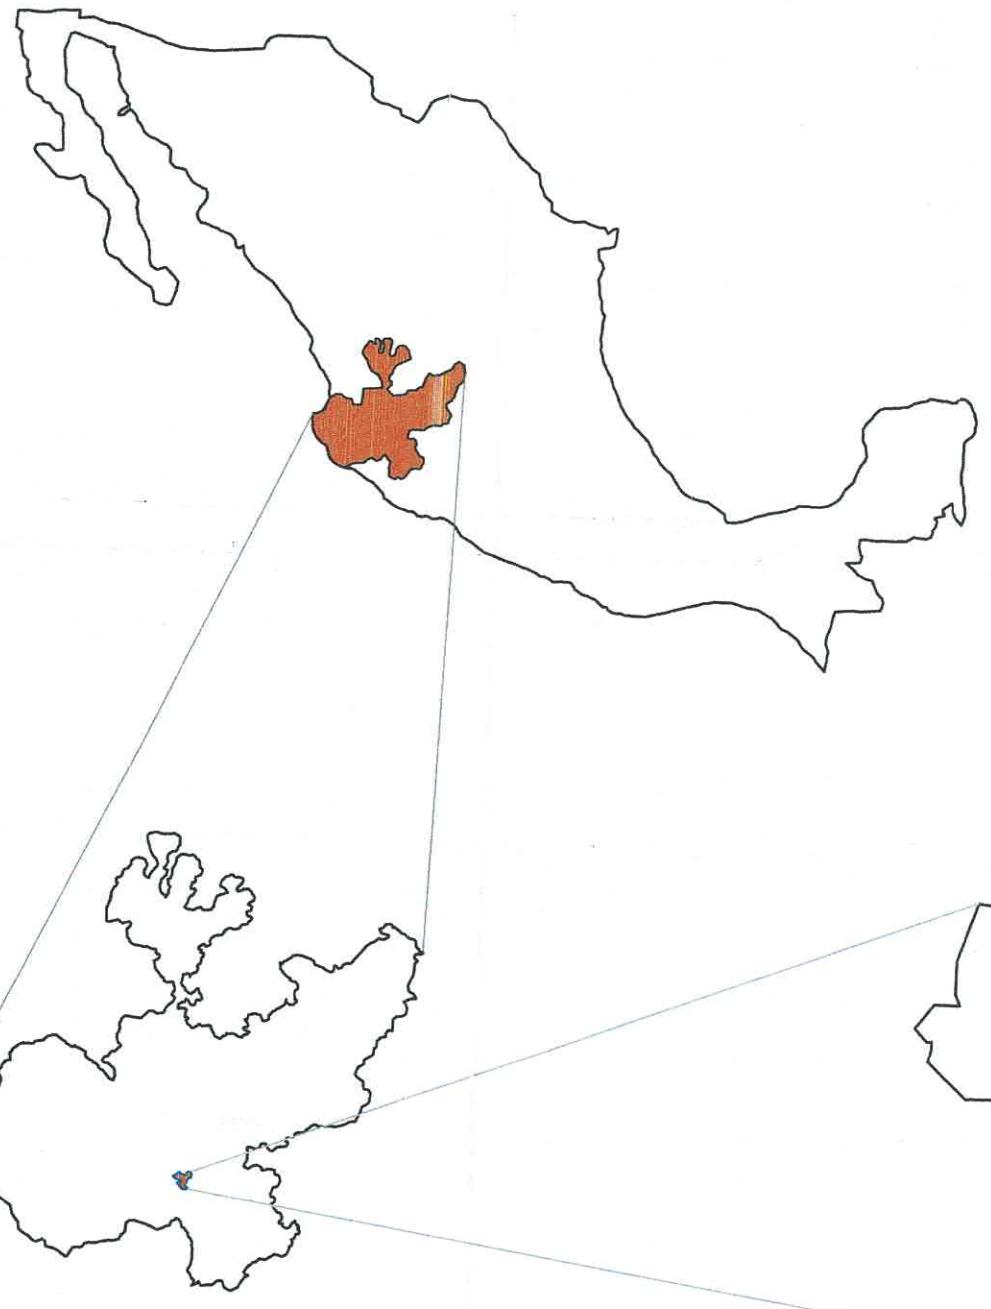

ESTADO DE JALISCO

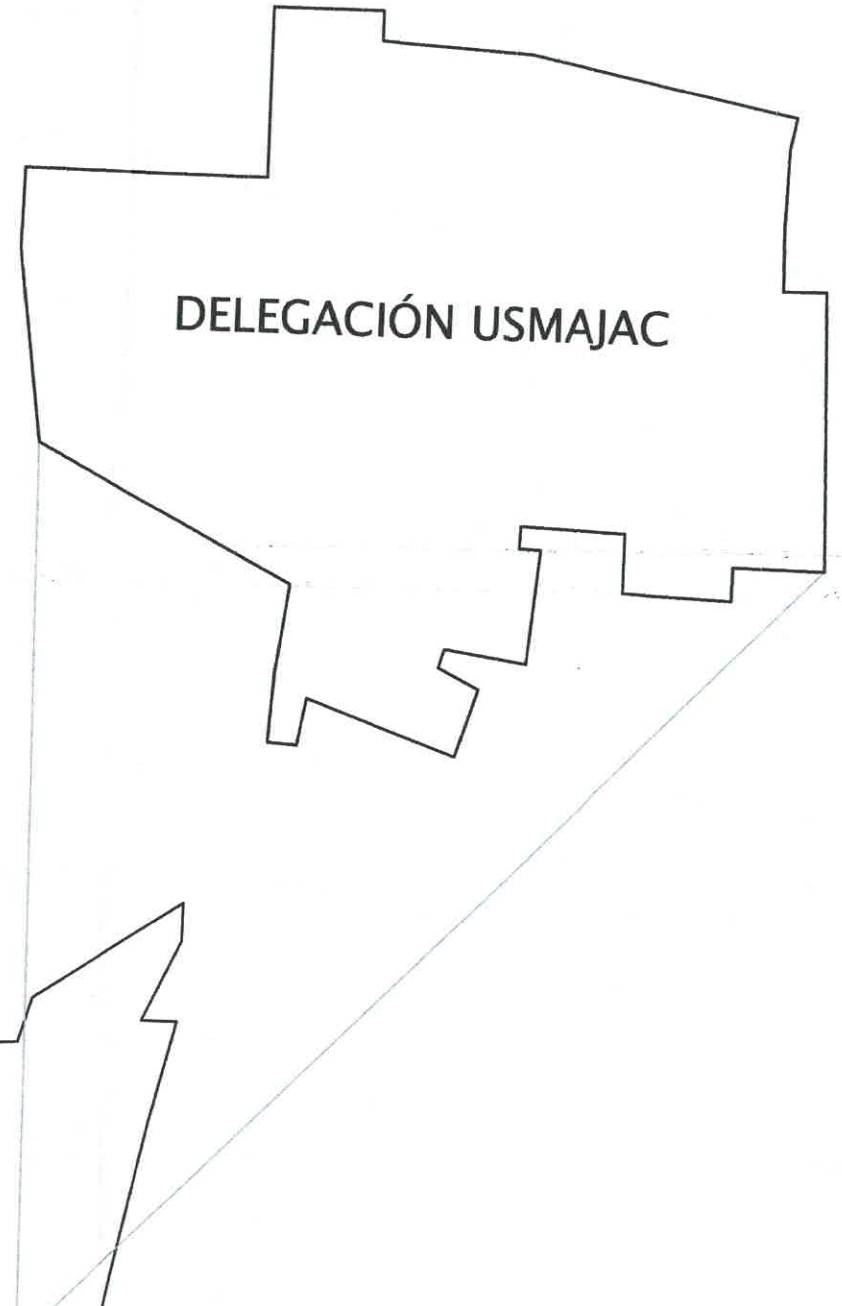


MUNICIPIO DE SAYULA JAL.

PROYECTO:

**CONSTRUCCIÓN DE MACHUELO EN LA CALLE INDEPENDENCIA EN LA DELEGACIÓN DE USMAJAC. (PRIMERA ETAPA)**

UBICACIÓN:

CALLE INDEPENDENCIA
USMAJAC,JALISCO.

PROYECTO:

EJECUTIVO.

NOTAS:

SIMBOLOGÍA:

CONTRATISTA

TRAZO AM
CONSTRUCTORA

REVISO

ARQ. EVELIN RAMIREZ GONZÁLEZ

DIRECTOR DE OBRAS PUBLICAS Y DESARROLLO URBANO

FECHA:

15 / SEPTIEMBRE / 2025

ESCALA: SIN ESCALA

COTAS: SIN ESCALA

PLANO:

Localización

LAMINA

001

SAYULA
GOBIERNO 2024-2027

DIRECCIÓN DE
OBRAS PUBLICAS

DELEGACIÓN USMAJAC

PROYECTO:

**CONSTRUCCIÓN DE MACHUELO EN LA CALLE INDEPENDENCIA EN LA DELEGACIÓN DE USMAJAC. (PRIMERA ETAPA)**

UBICACIÓN:

CALLE INDEPENDENCIA
USMAJAC,JALISCO.

PROYECTO:

EJECUTIVO.

NOTAS:

SIMBOLOGÍA:

CONTRATISTA:

TRAZO AM
CONSTRUCTORA

REVISÓ

ARQ. EVELIN RAMIREZ GONZÁLEZ

DIRECTOR DE OBRAS PUBLICAS Y DESARROLLO URBANO

FECHA:

15 / SEPTIEMBRE / 2025

ESCALA:

SIN ESCALA

ESCALA:

SIN ESCALA

PLANO:

Localización Satelital

LAMINA:

002

AVULA
GOBIERNO 2024-2027
DIRECCIÓN DE
OBRAS PUBLICAS

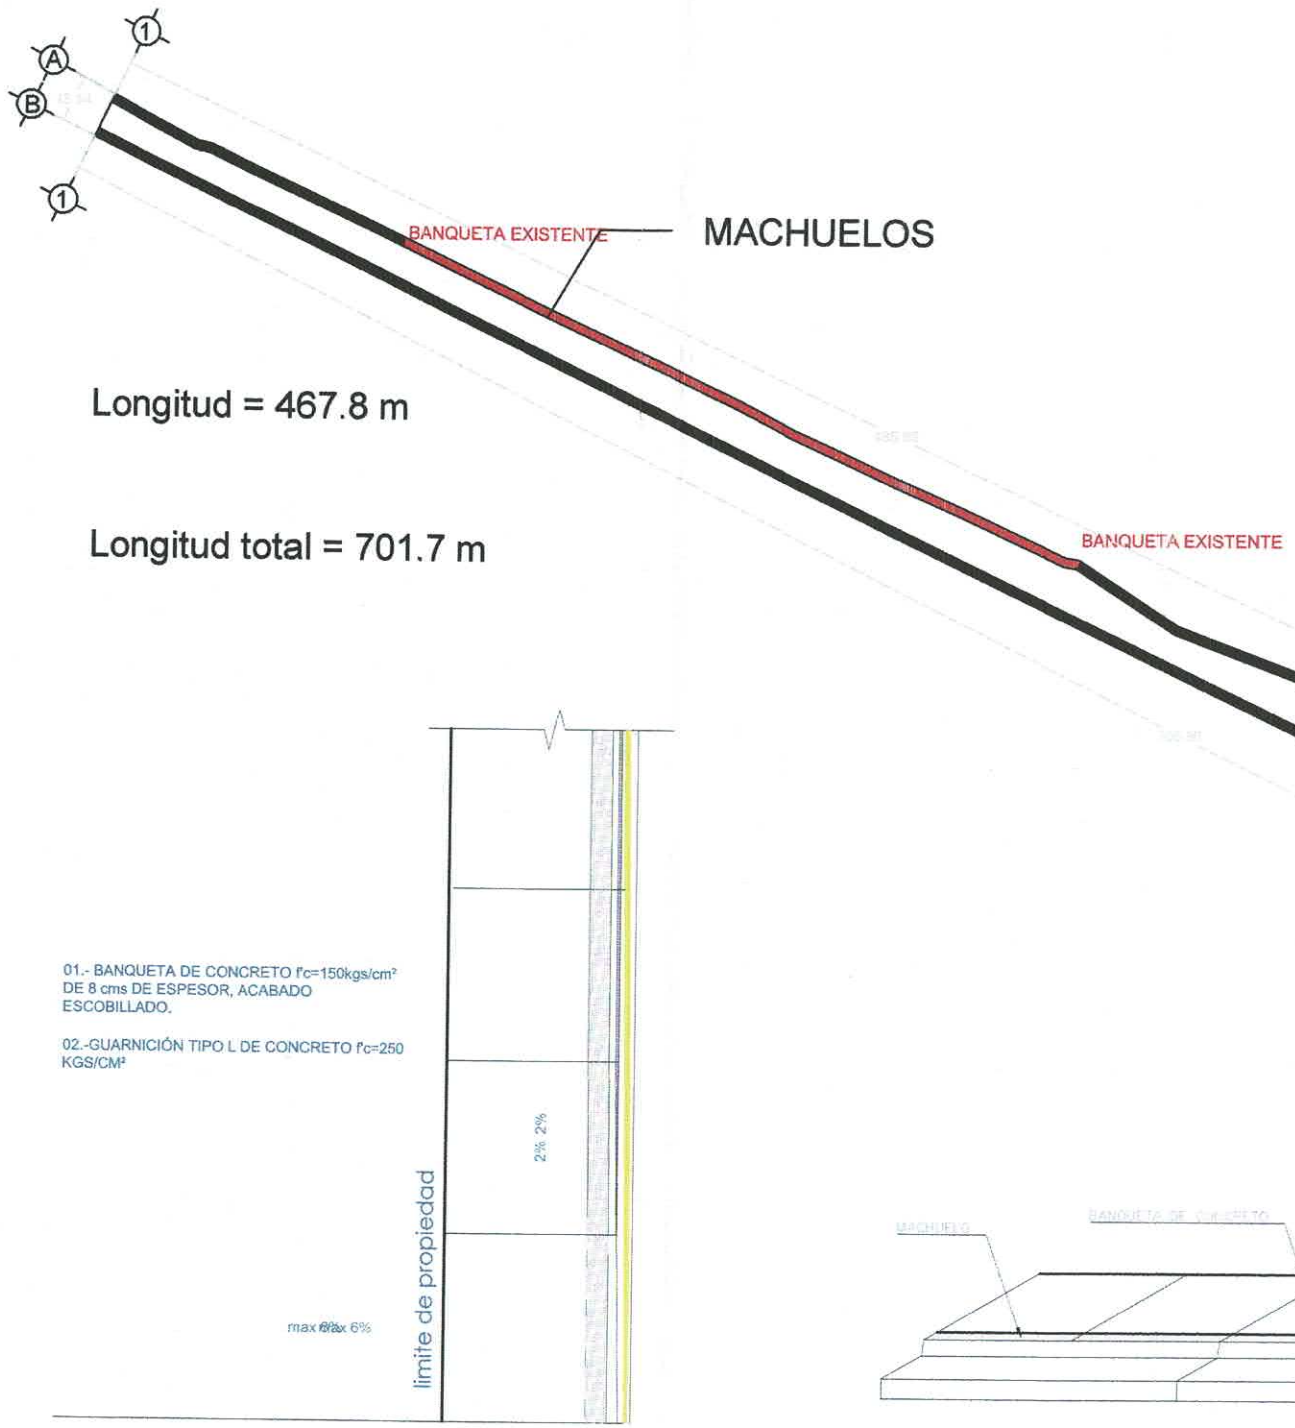


Longitud = 467.8 m

Longitud total = 701.7 m

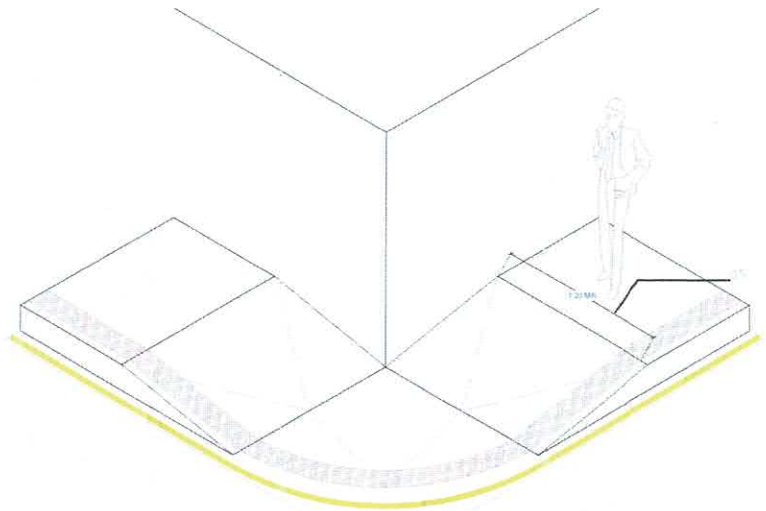




1 DETALLE DE MACHUELO
SIN ESCALA

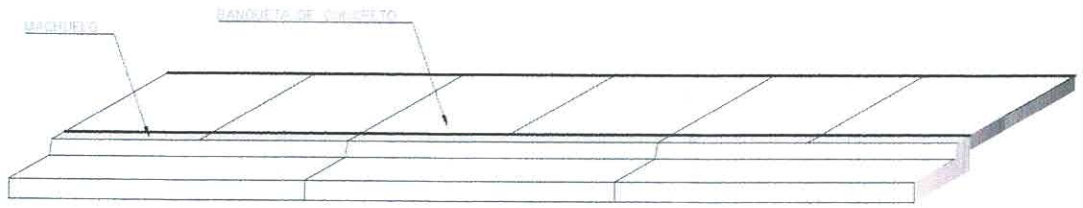


2 DETALLE DE BANQUETAS
S/E

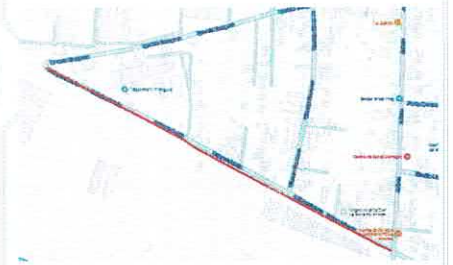

PROYECTO:

**CONSTRUCCIÓN DE MACHUELO EN LA CALLE INDEPENDENCIA EN LA DELEGACIÓN DE USMAJAC. (PRIMERA ETAPA)**

UBICACIÓN:

CALLE INDEPENDENCIA
USMAJAC,JALISCO.

PROYECTO:

EJECUTIVO.

NOTAS: Calle piedra ahogada

SIMBOLOGÍA:

Machuelos

CONTRATISTA:

TRAZO AM
CONSTRUCTORA

REVISÓ:

ARQ. EVELIN RAMIREZ GONZÁLEZ

DIRECTOR DE OBRAS PUBLICAS Y DESARROLLO URBANO

FECHA:

15 / SEPTIEMBRE / 2025

ESCALA: SIN ESCALA

COTAS: SIN ESCALA

PLANO:

Detalles

LAMINA:

003

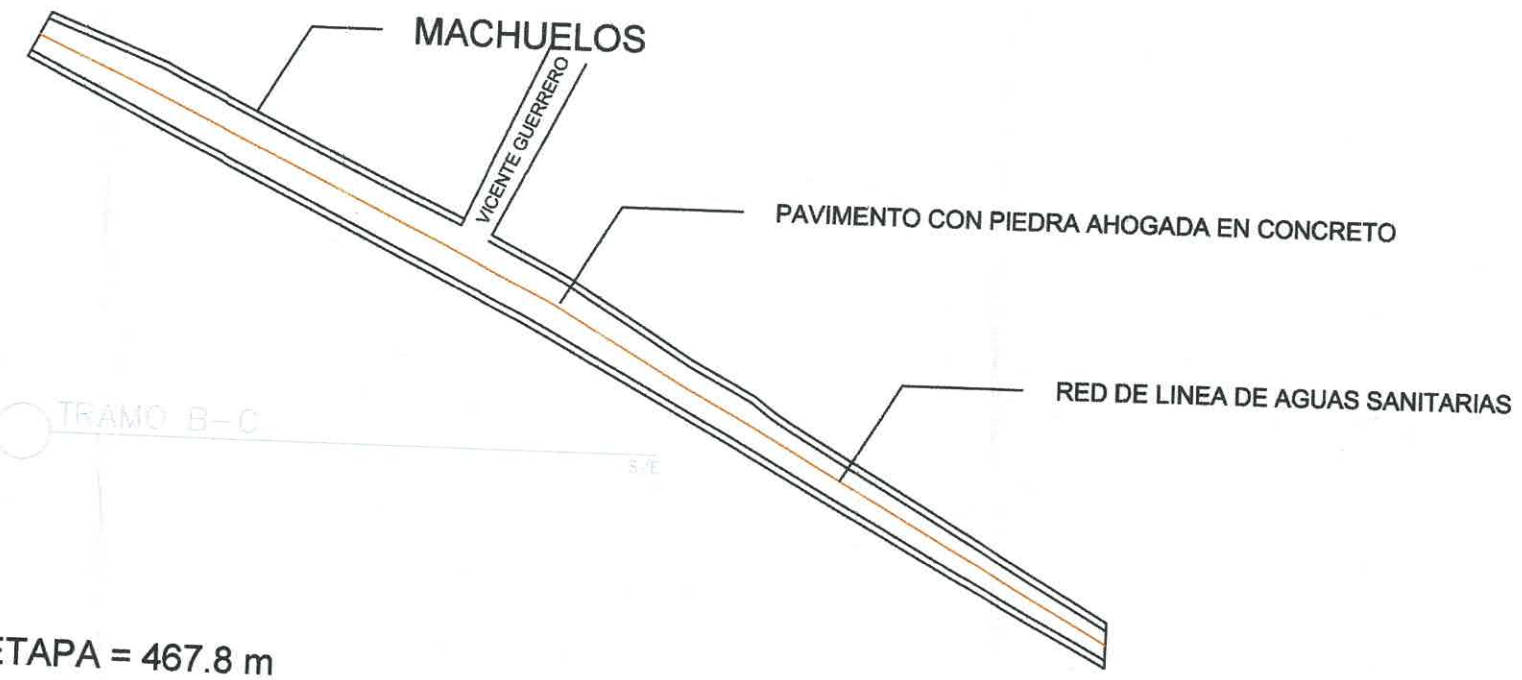


TRAMO B – C
S/E

Área PRIMER ETAPA = 467.8 m

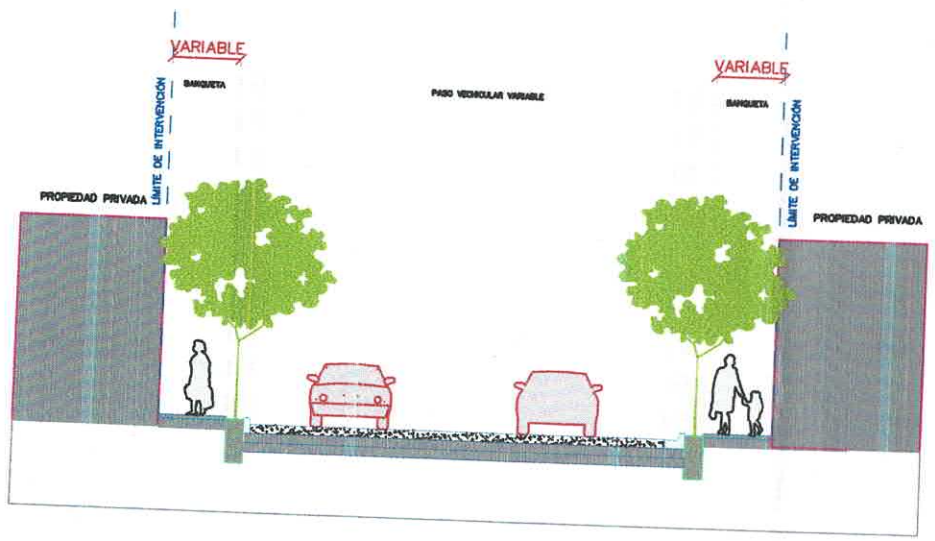


CORTE DE CALLE INDEPENDENCIA
S/E

PROYECTO:

**CONSTRUCCIÓN DE MACHUELO EN LA CALLE INDEPENDENCIA EN LA DELEGACIÓN DE USMAJAC. (PRIMERA ETAPA)**

UBICACIÓN:

CALLE INDEPENDENCIA
USMAJAC,JALISCO.

PROYECTO:

EJECUTIVO.

NOTAS:

SIMBOLOGÍA

- Machuelos
- Banquetas
- Banqueta Existente
- Red Sanitaria

CONTRATISTA:

TRAZO AM
CONSTRUCTORA

REVISO

ARQ. EVELIN RAMIREZ GONZÁLEZ

DIRECTOR DE OBRAS PUBLICAS Y DESARROLLO URBANO

FECHA

15 / SEPTIEMBRE / 2025

ESCALA: SIN ESCALA

COTAS: SIN ESCALA

PLANO:

Detalles

LAMINA:

004

SAYULA
GOBIERNO 2024-2027

DIRECCIÓN DE OBRAS PUBLICAS