REPUBLICA MEXICANA

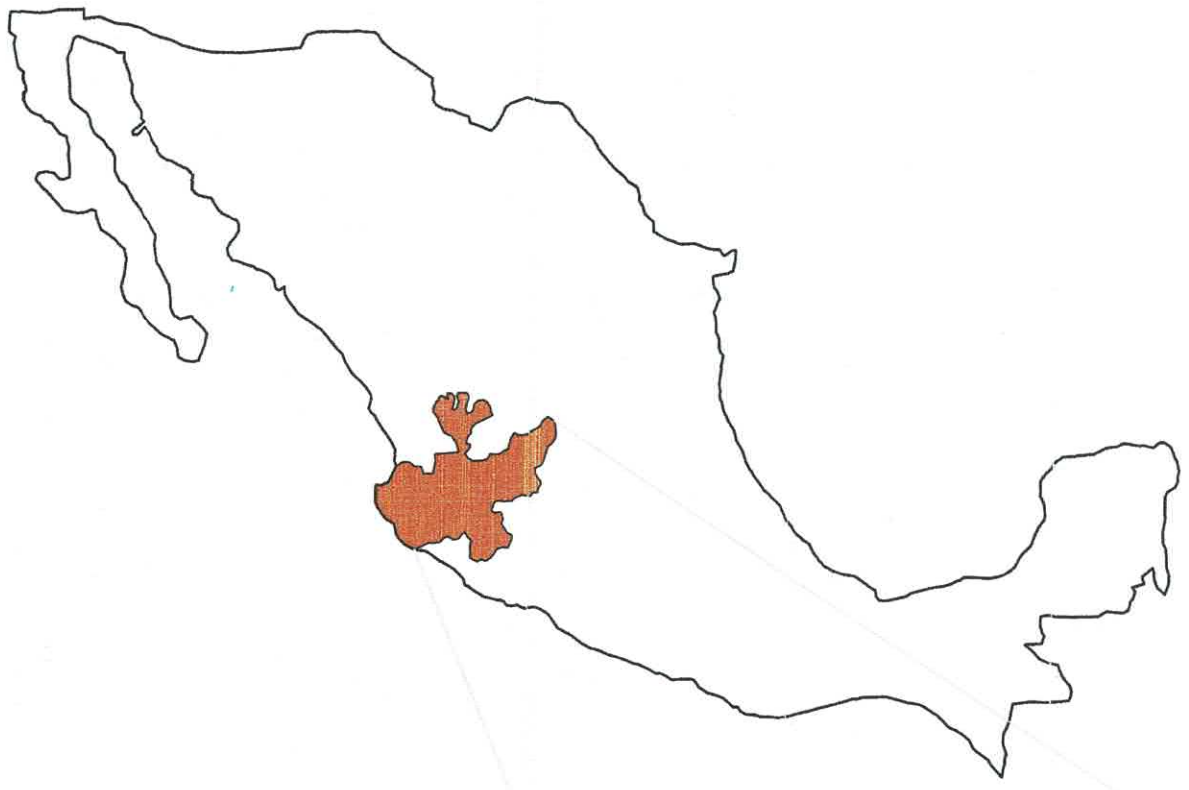

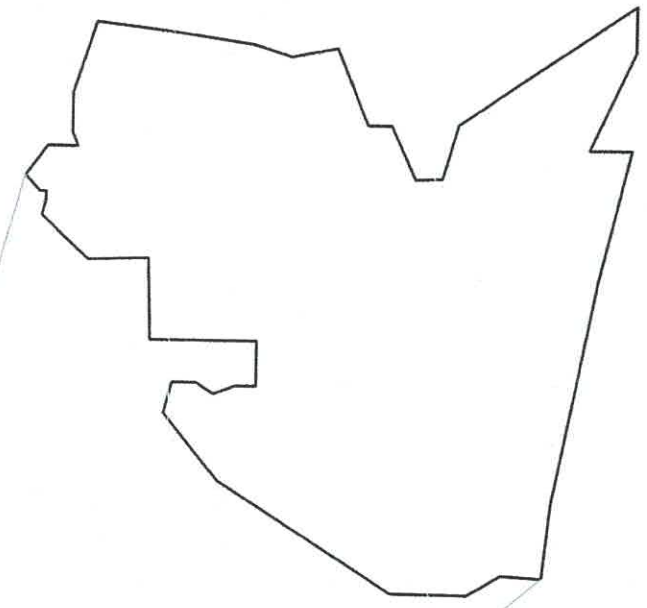

MUNICIPIO DE SAYULA JAL.

ESTADO DE JALISCO

DATOS GENERALES

CROQUIS DE LOCALIZACION

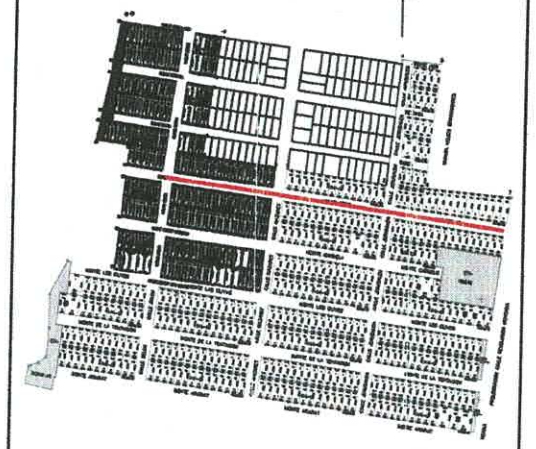

CONTENIDO

SIMBOLOGIA

Localización
Macro

PROYECTO:

CONSTRUCCIÓN DE RED SANITARIA EN LA CALLE MONTE NEBO EN LA COLONIA JERUSALEN EN EL MUNICIPIO DE SAYULA, JALISCO

Director de Obras Públicas y Desarrollo Urbano:

Arq. Evelin Ramírez González.

FIRMA

SELLO

SAYULA
GOBIERNO 2024-2027
DIRECCIÓN DE OBRAS PÚBLICAS

ELABORÓ:

DIRECCIÓN DE OBRAS PÚBLICAS

FECHA Y LUGAR:

OCTUBRE 2025. Sayula, Jal.

ESCALA:

Sin escala

LÁMINA

01

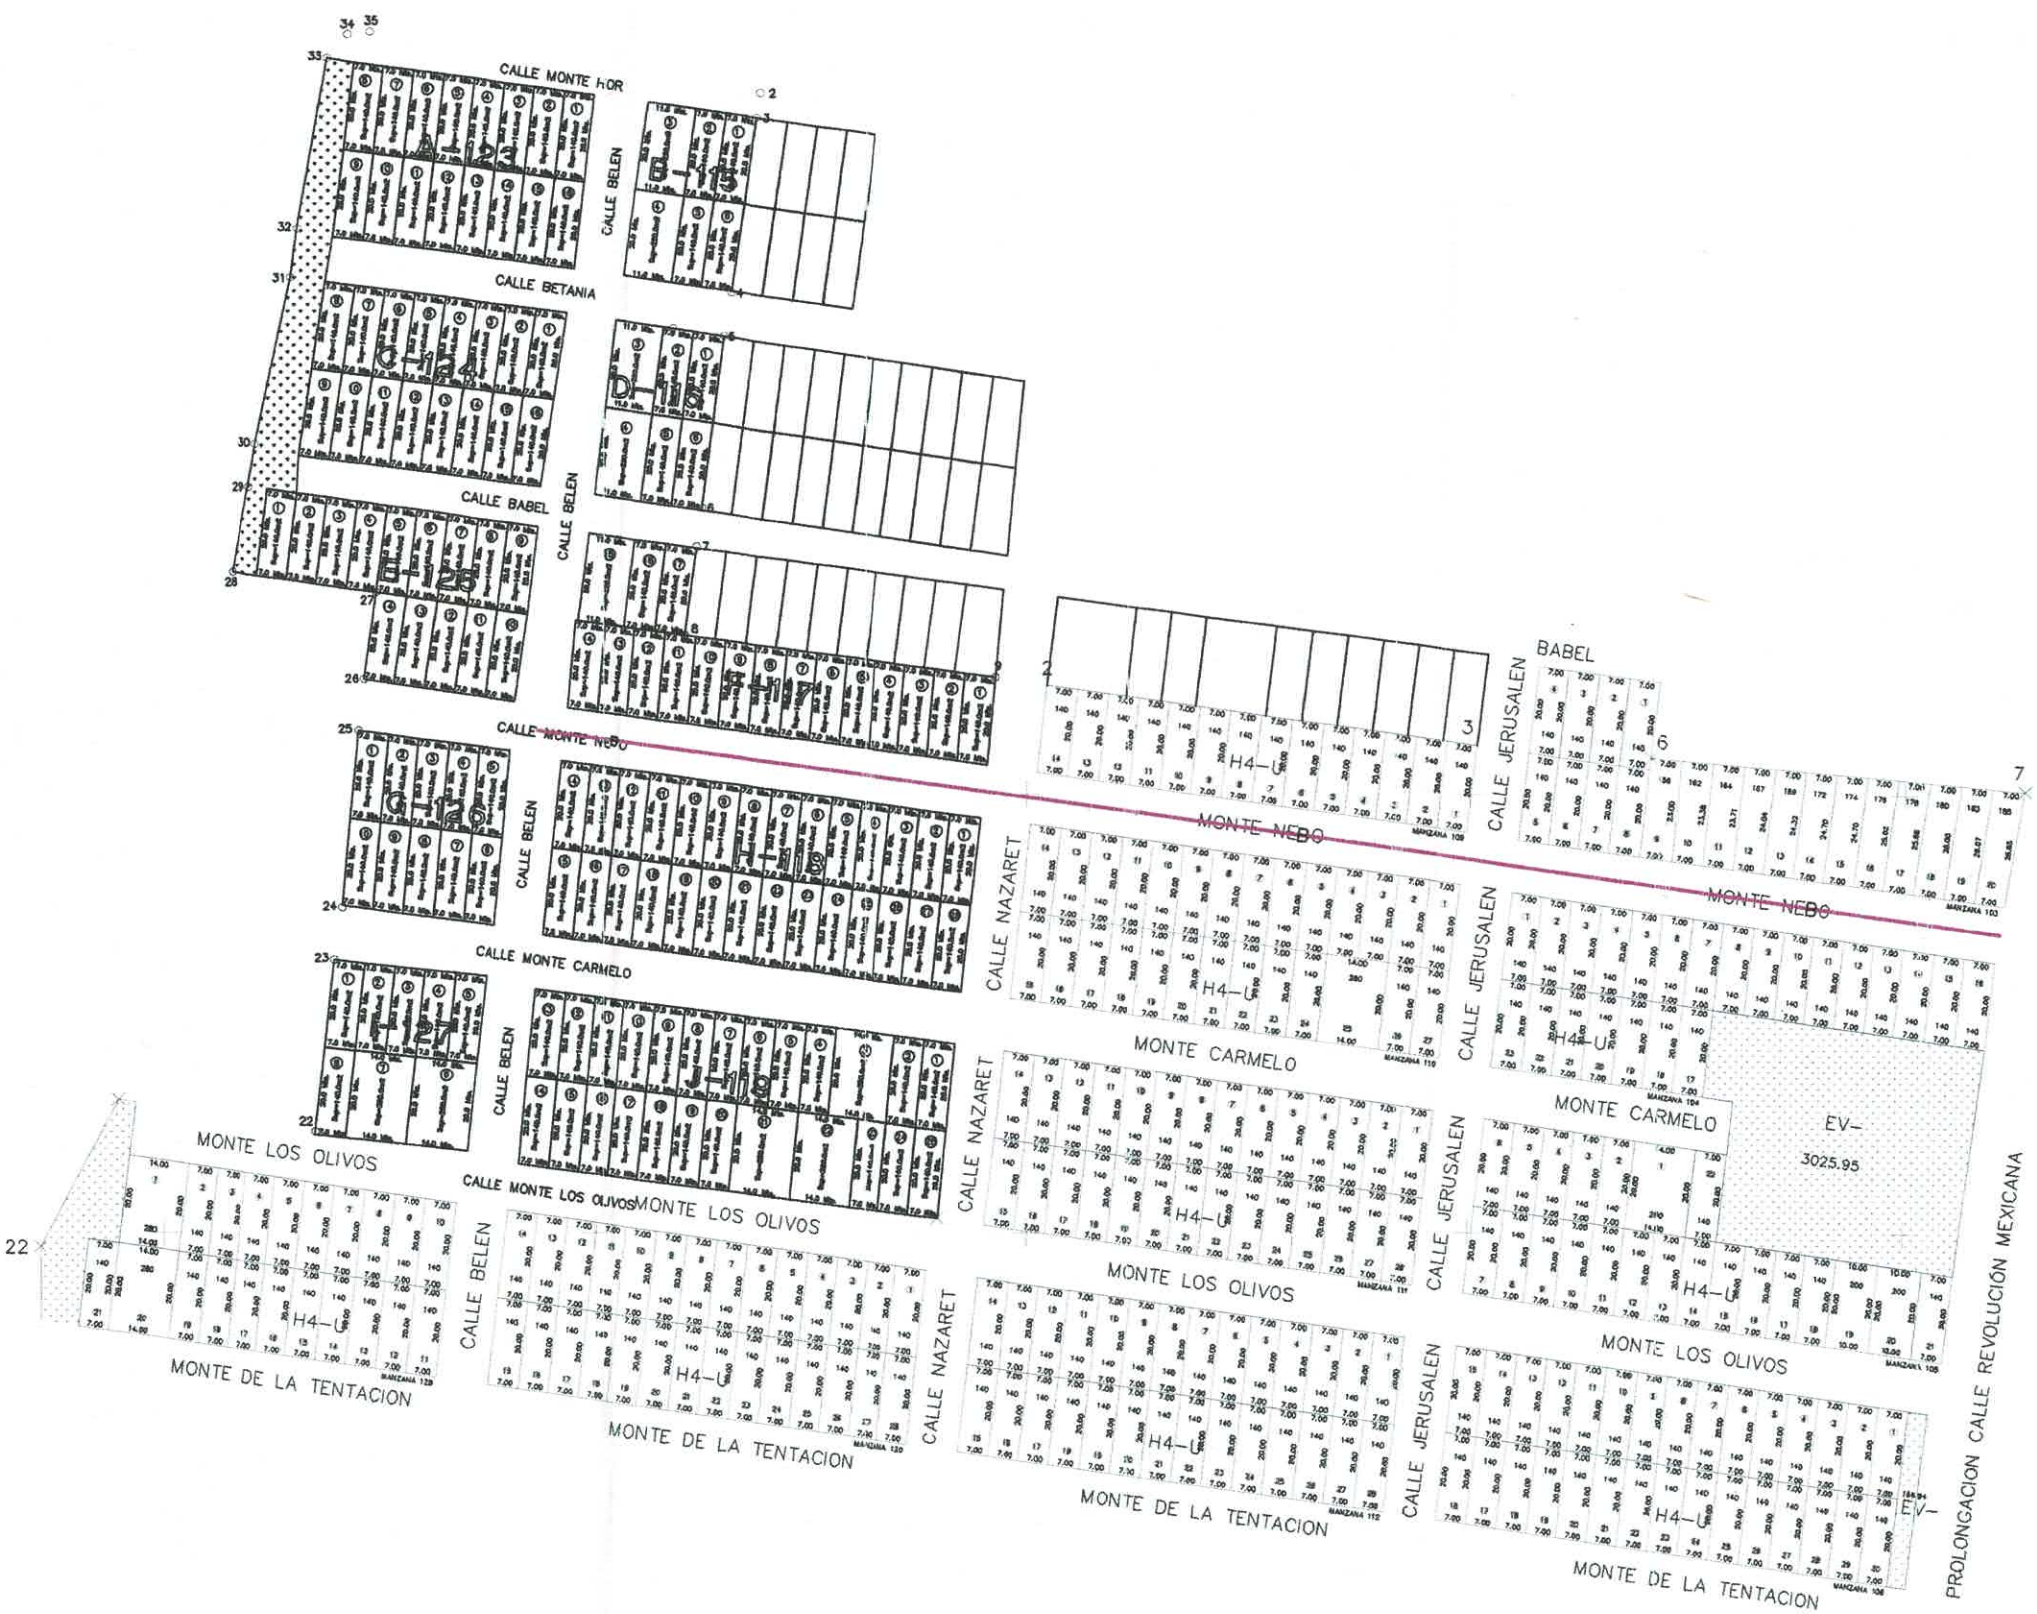

DATOS GENERALES

CROQUIS DE LOCALIZACION

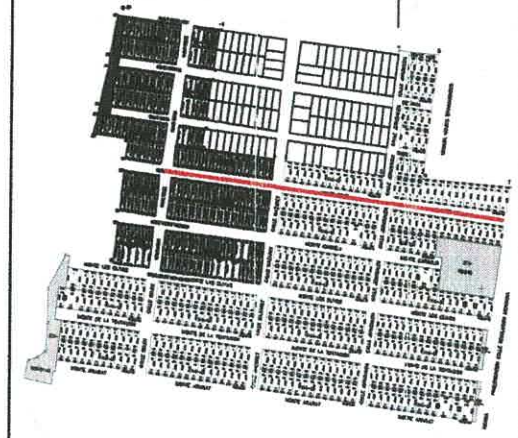

CONTENIDO

SIMBOLOGIA

Localización
Micro

PROYECTO:

CONSTRUCCIÓN DE RED SANITARIA EN LA CALLE MONTE NEBO EN LA COLONIA JERUSALEN EN EL MUNICIPIO DE SAYULA, JALISCO

Director de Obras Públicas y Desarrollo Urbano:

Arq. Evelin Ramírez González

FIRMA

SELLO

SAYULA GOBIERNO 2024-2027

DIRECCIÓN DE OBRAS PUBLICAS

ELABORÓ:

DIRECCIÓN DE OBRAS PÚBLICAS

FECHA Y LUGAR:

OCTUBRE 2025. Sayula, Jal.

LÁMINA

02

ESCALA:

Sin escala

5 Pozos de visita
338 Ml calle Monte Nebo

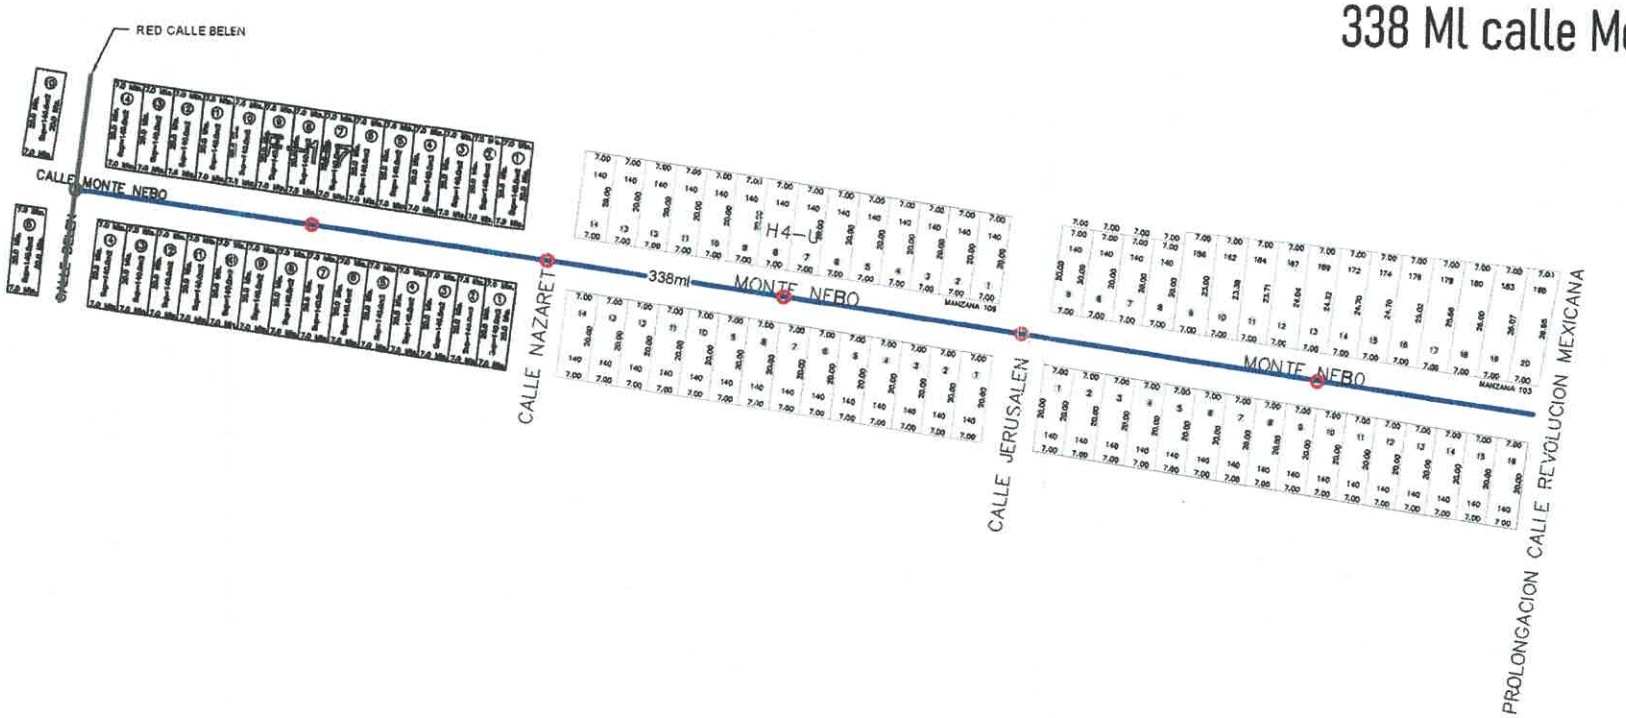

DATOS GENERALES

CROQUIS DE LOCALIZACION

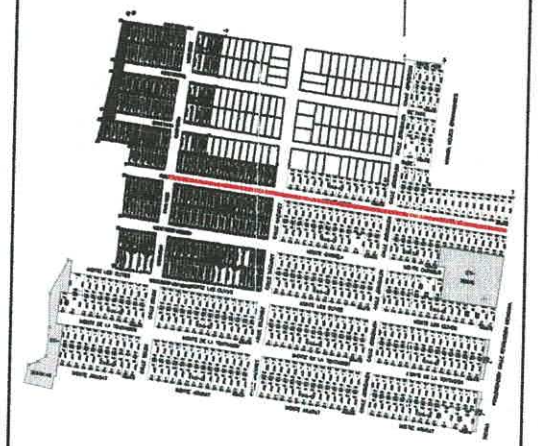

CONTENIDO

SIMBOLOGIA

Localización Macro
Localización Micro

Pozos de visita
Tubo PVC de 10"

PROYECTO:

CONSTRUCCIÓN DE RED SANITARIA EN LA CALLE MONTE NEBO EN LA COLONIA JERUSALEN EN EL MUNICIPIO DE SAYULA, JALISCO

Director de Obras Públicas y Desarrollo Urbano:

Arq. Evelin Ramírez González

FIRMA

SELLO

SAYULA GOBIERNO 2024-2027 DIRECCIÓN DE OBRAS PUBLICAS

ELABORÓ:

DIRECCIÓN DE OBRAS PÚBLICAS

FECHA Y LUGAR:

OCTUBRE 2025. Sayula, Jal.

ESCALA:

Sin escala

LÁMINA

03

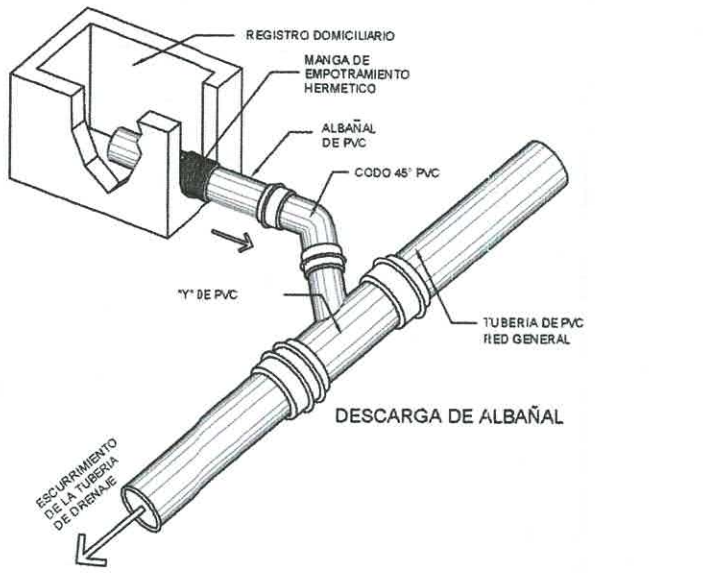

DESCARGA DE ALBAÑAL

CONEXION DE LA DESCARGA EN P.V.C

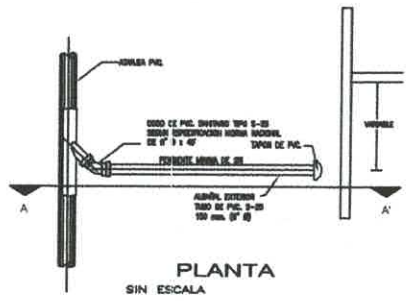

PLANTA
SIN ESCALA

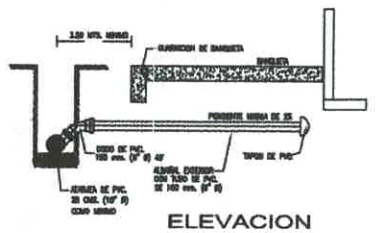

ELEVACION
SIN ESCALA

POZO DE VISITA COMUN

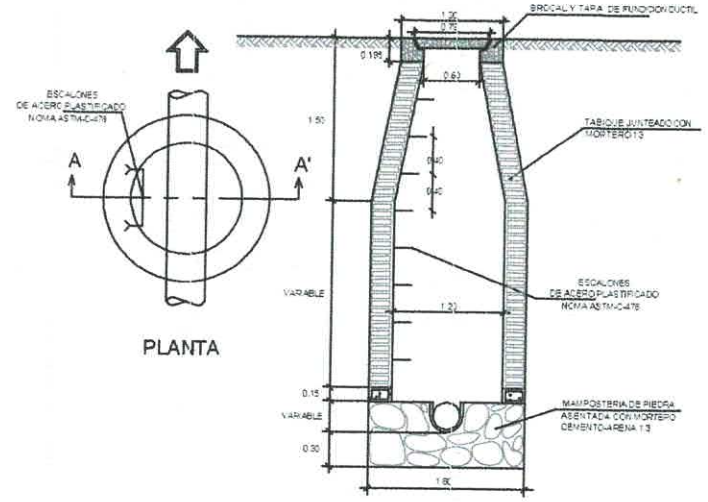

PLANTA

CORTE TRANSVERSAL A-A'

DETALLE DE ZANJA

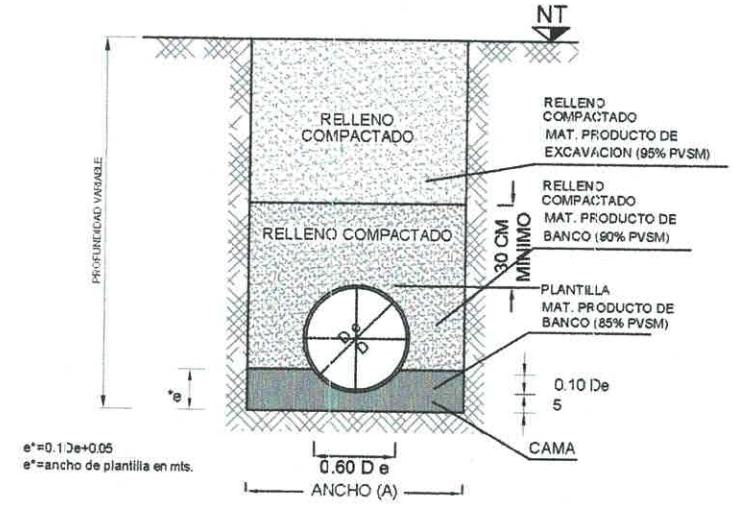

e*=0.10e+0.05
e*=ancho de plantilla en mts.

SECCION DE CONSTRUCCION

CONDICION ZANJA

CAMA CLASE "B" F.C.=1.90

SIN ESCALA

DATOS DE ZANJA

DIAMETRO NOMINAL (D)		ANCHO	PROF. MIN.
CMS.	PULG.	CMS.	CMS.
40	16	100	135
35	14	90	130
25	10	80	120
20	8	75	115
15	6	70	110
10	4	60	110

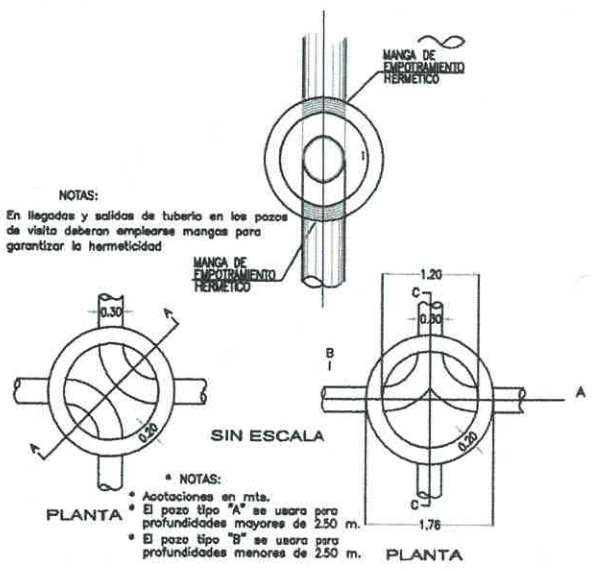

PLANTA

SIN ESCALA

* NOTAS:
* Acotaciones en mts.
* El pozo tipo "A" se usara para profundidades mayores de 2.50 m.
* El pozo tipo "B" se usara para profundidades menores de 2.50 m.

PLANTA

DESCARGA DOMICILIARIA
SIN ESCALA

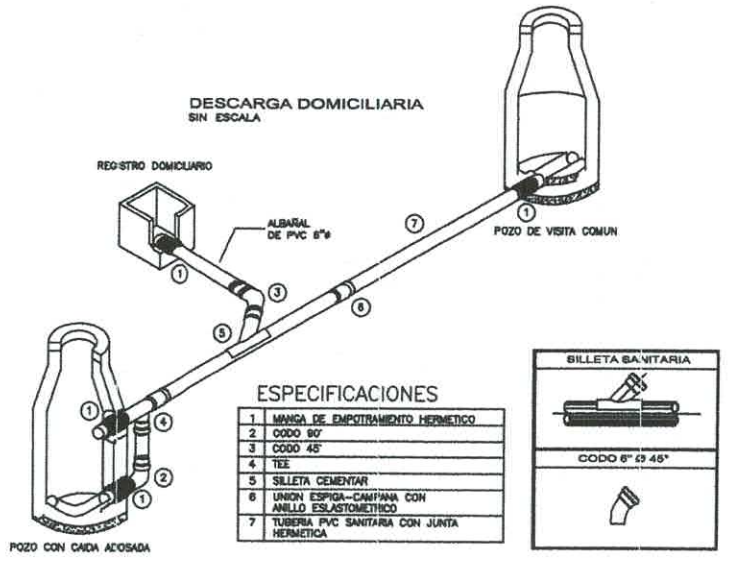

ESPECIFICACIONES

1	MANGA DE EMPOTRAMIENTO HERMETICO
2	CODO 90°
3	CODO 45°
4	TEE
5	SILLETA CEMENTAR
6	UNION ESPIGA-CAMPANA CON ANILLO ELASTOMETRICO
7	TUBERIA PVC SANITARIA CON JUNTA HERMETICA

DATOS GENERALES

CROQUIS DE LOCALIZACION

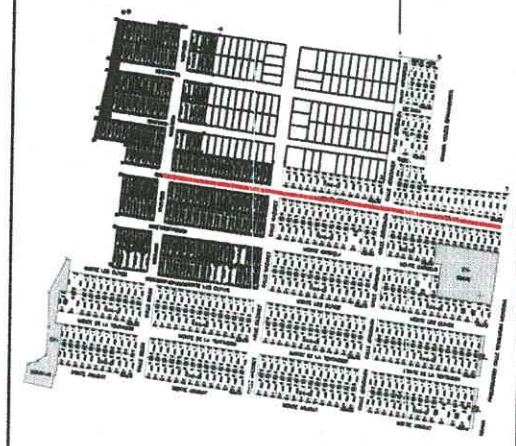

CONTENIDO

SIMBOLOGIA

Localización Macro
Localización Micro

Pozos de visita
Tubo PVC de 10"

PROYECTO:

CONSTRUCCIÓN DE RED SANITARIA EN LA CALLE MONTE NEBO EN LA COLONIA JERUSALEN EN EL MUNICIPIO DE SAYULA, JALISCO

Director de Obras Públicas y Desarrollo Urbano:

Arq. Evelin Ramírez González

FIRMA

SELLO

SAYULA GOBIERNO 2024-2027

DIRECCIÓN DE OBRAS PÚBLICAS

ELABORÓ:

DIRECCIÓN DE OBRAS PÚBLICAS

FECHA Y LUGAR:

OCTUBRE 2025. Sayula, Jal.

LÁMINA

04

ESCALA:

Sin escala