REPUBLICA MEXICANA

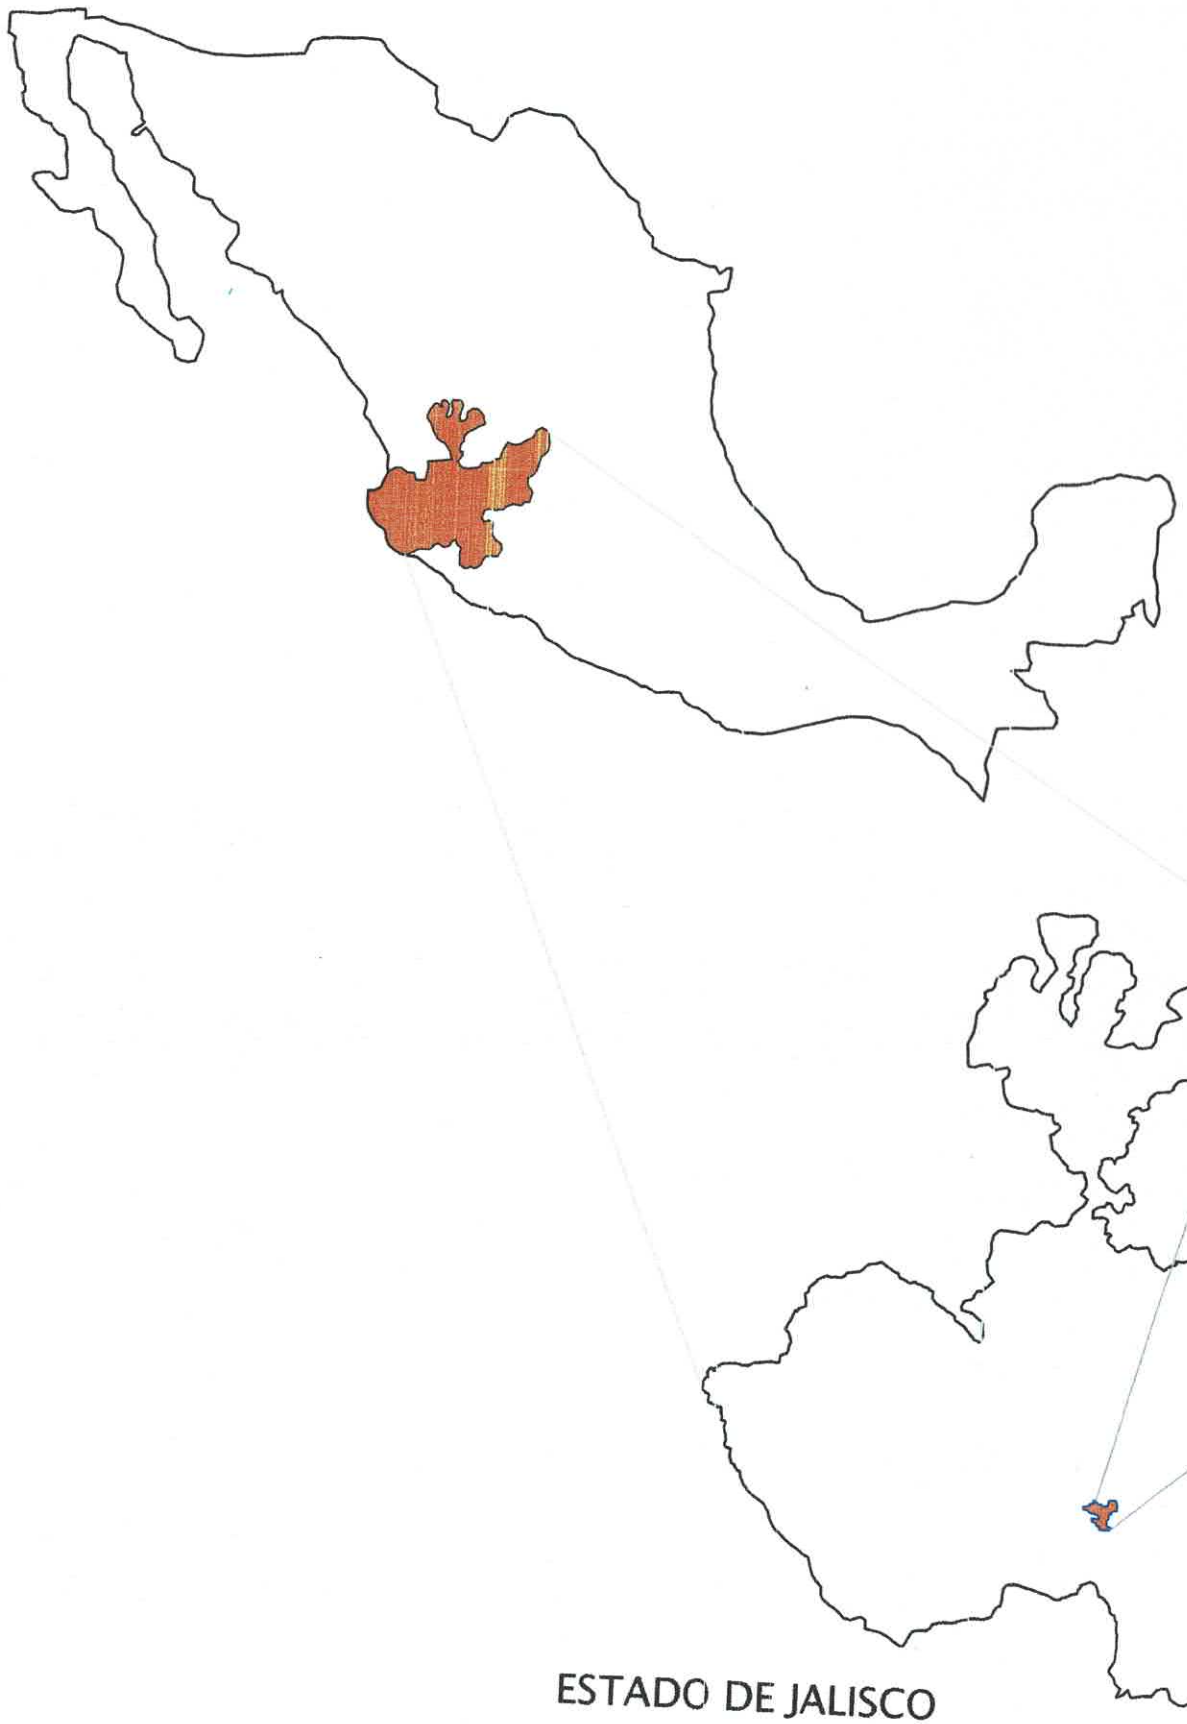

ESTADO DE JALISCO

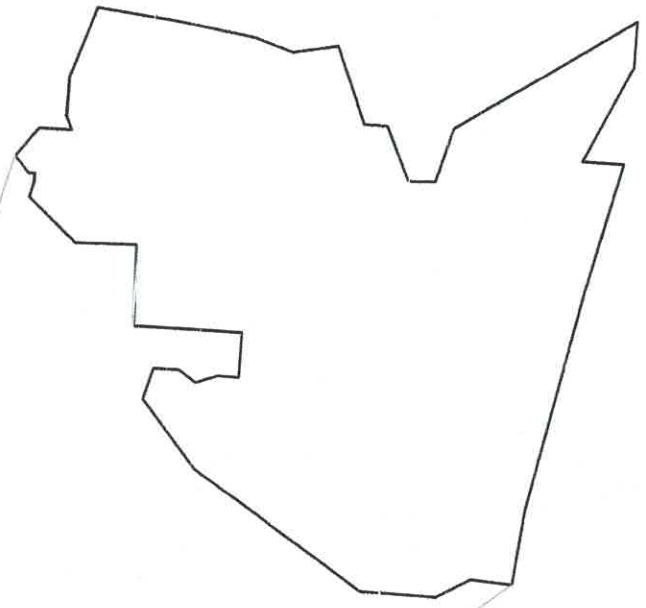

MUNICIPIO DE SAYULA JAL.

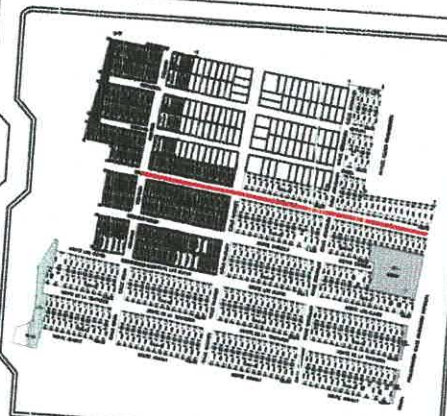

PROYECTO:

CONSTRUCCIÓN DE RED SANITARIA EN LA CALLE MONTE NEBO EN LA COLONIA JERUSALEN EN EL MUNICIPIO DE SAYULA, JALISCO

UBICACIÓN:

MONTE NEBO, MPIO. SAYULA, JALISCO

PROYECTO:

EJECUTIVO.

NOTAS:

SIMBOLOGÍA

CONTRATISTA:

TRAZO AM CONSTRUCTORA

REVISO:

ARQ. EVELIN RAMIREZ GONZALEZ
DIRECTOR DE OBRAS PUBLICAS Y DESARROLLO URBANO

FECHA:

NOVIEMBRE 2025

ESCALA:

SIN ESCALA

COTAS:

SIN ESCALA

PLANO:

MACRO LOCALIZACIÓN

LAMINA:

A-001

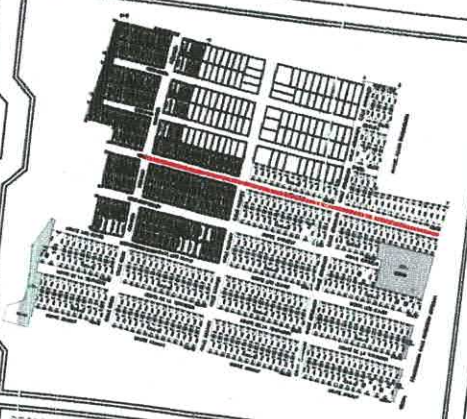

PROYECTO

CONSTRUCCIÓN DE RED SANITARIA EN LA CALLE MONTE NEBO EN LA COLONIA JERUSALEN EN EL MUNICIPIO DE SAYULA, JALISCO

UBICACION

MONTE NEBO, MPIO. SAYULA, JALISCO

PROYECTO

EJECUTIVO.

NOTAS

SIMBOLOGÍA

RED SANITARIA

CONTRATISTA

TRAZO AM CONSTRUCTORA

REVISO

ARQ. EVELIN RAMIREZ GONZALEZ
DIRECTOR DE OBRAS PUBLICAS Y DESARROLLO URBANO

FECHA

NOVIEMBRE 2025

ESCALA

SIN ESCALA

COTAS

SIN ESCALA

PLANO

RED SANITARIA

LAMINA

A-002

DIRECCIÓN DE OBRAS PÚBLICAS

5 Pozos de visita
338 Ml calle Monte Nebo

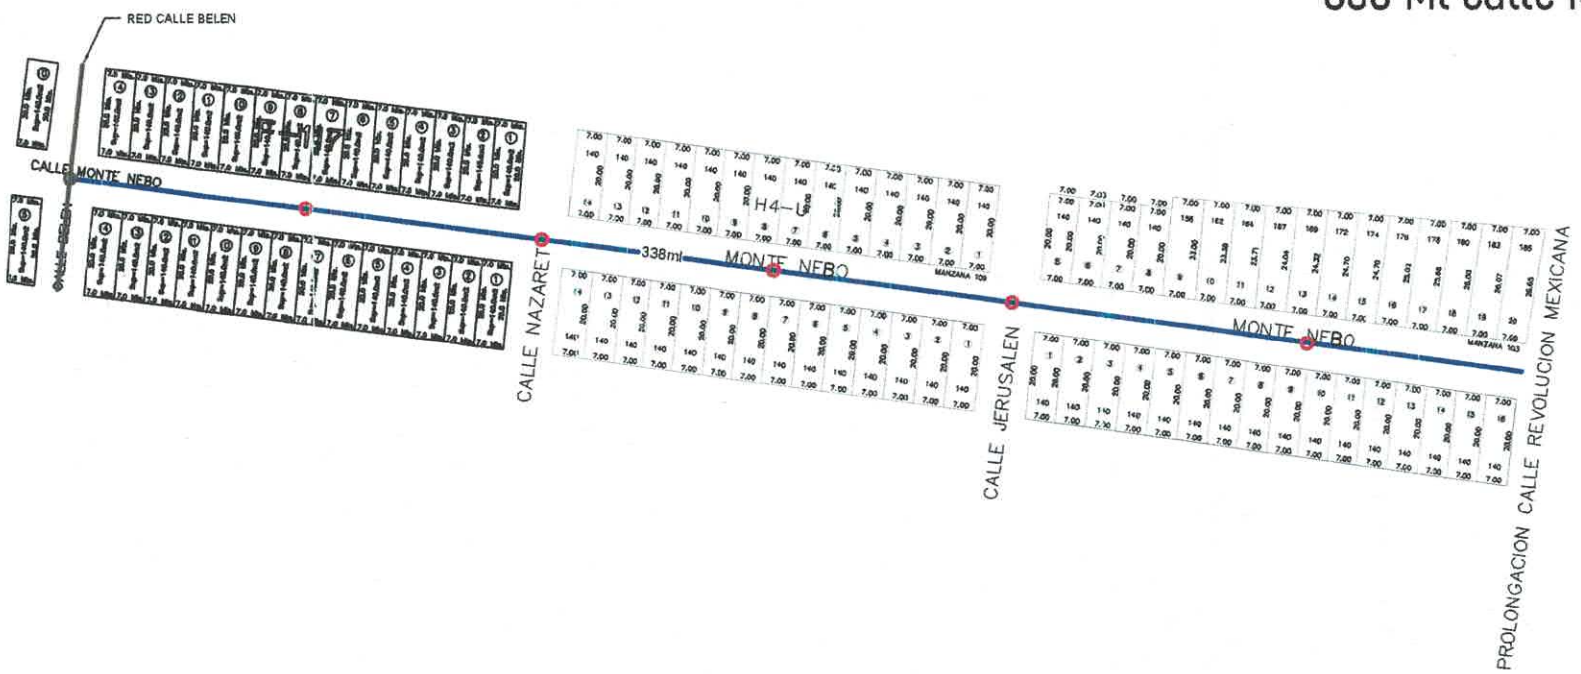

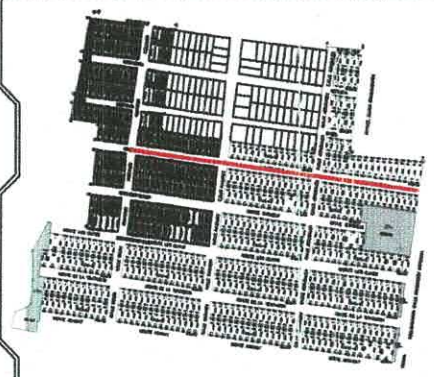

PROYECTO:
CONSTRUCCIÓN DE RED SANITARIA EN LA CALLE MONTE NEBO EN LA COLONIA JERUSALEN EN EL MUNICIPIO DE SAYULA, JALISCO

UBICACIÓN:
MONTE NEBO, MPIO. SAYULA, JALISCO

PROYECTO:
EJECUTIVO.

NOTAS:

SIMBOLOGÍA:
- Pozos de visita
- Tubo PVC de 10"

CONTRATISTA:
TRAZO AM CONSTRUCTORA

REVISO:
ARQ. EVELIN RAMIREZ GONZALEZ
DIRECTOR DE OBRAS PUBLICAS Y DESARROLLO URBANO

FECHA:
NOVIEMBRE 2025

ESCALA:
SIN ESCALA

COTAS:
SIN ESCALA

PLANO:
RED SANITARIA/POZOS DE VISITA

LAMINA:
A-003

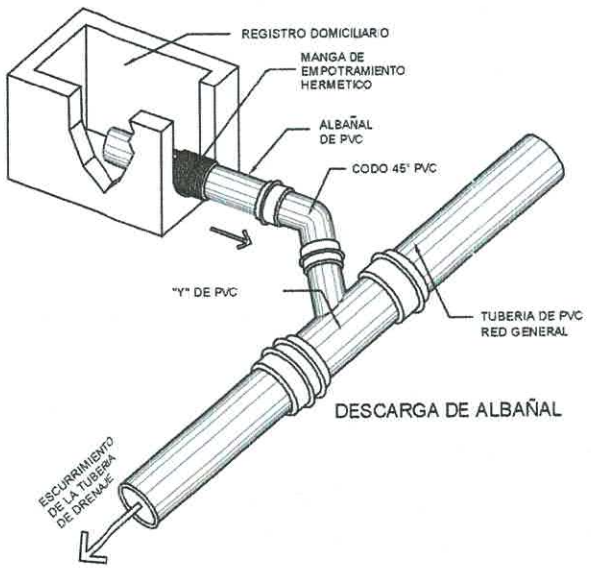

DESCARGA DE ALBAÑAL

CONEXION DE LA DESCARGA EN P.V.C

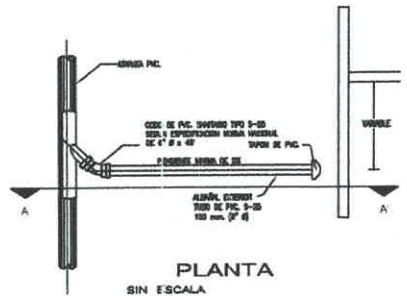

PLANTA

SIN ESCALA

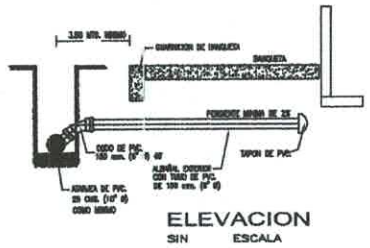

ELEVACION

SIN ESCALA

POZO DE VISITA COMUN

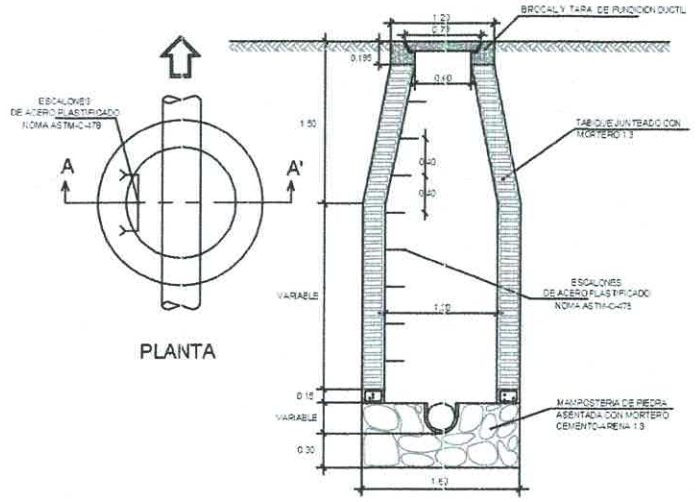

PLANTA

CORTE TRANSVERSAL A-A'

DETALLE DE ZANJA

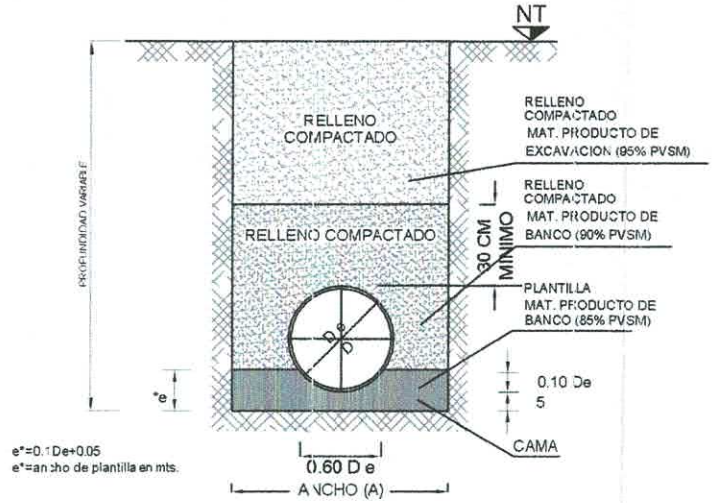

e*=0.1 De+0.05
e*=ancho de plantilla en mts.

SECCION DE CONSTRUCCION

CONDICION ZANJA

CAMA CLASE "B" F.C.=1.90

SIN ESCALA

DATOS DE ZANJA

DIAMETRO NOMINAL(D)		ANCHO	PROF. MIN.
CMS	PULG.	CMS.	CMS.
40	16	100	135
35	14	90	130
25	10	80	120
20	8	75	115
15	6	70	110
10	4	60	110

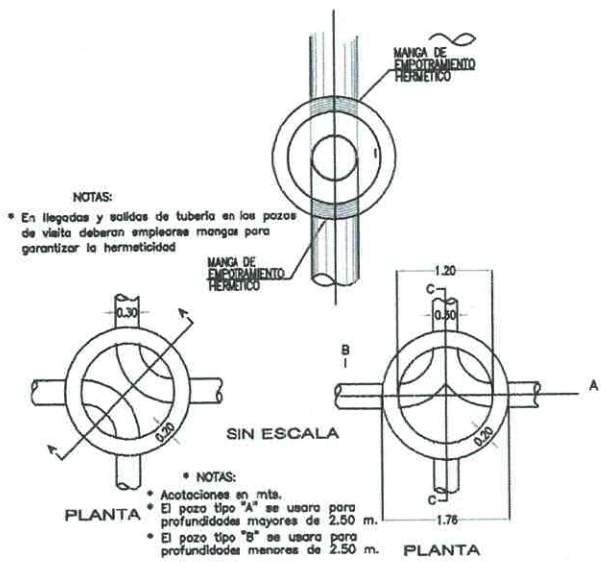

NOTAS:

* En llegadas y salidas de tuberia en los pozos de visita deberan emplearse mangas para garantizar la hermeticidad

SIN ESCALA

PLANTA

* NOTAS:
* Acotaciones en mts.
* El pozo tipo "A" se usara para profundidades mayores de 2.50 m.
* El pozo tipo "B" se usara para profundidades menores de 2.50 m.

PLANTA

DESCARGA DOMICILIARIA

SIN ESCALA

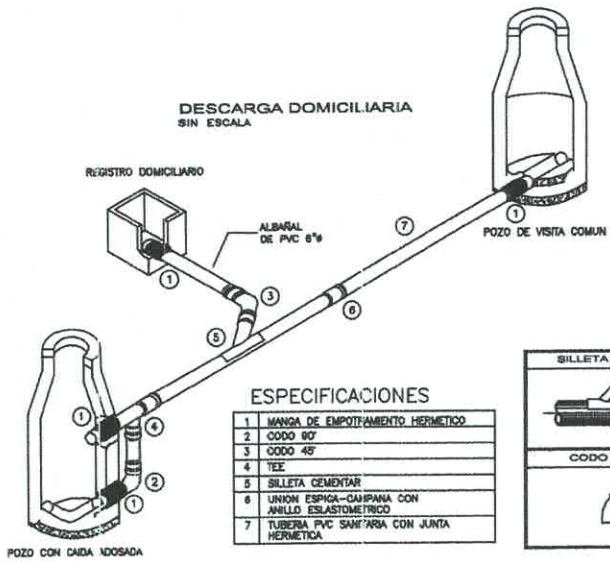

ESPECIFICACIONES

1	MANGA DE EMPOTRAMIENTO HERMETICO
2	CODO 90°
3	CODO 45°
4	TEE
5	SILLETA CEMENTAR
6	UNION ESPIGA-CAMPANA CON ANILLO ELASTOMETRICO
7	TUBERIA PVC SANITARIA CON JUNTA HERMETICA

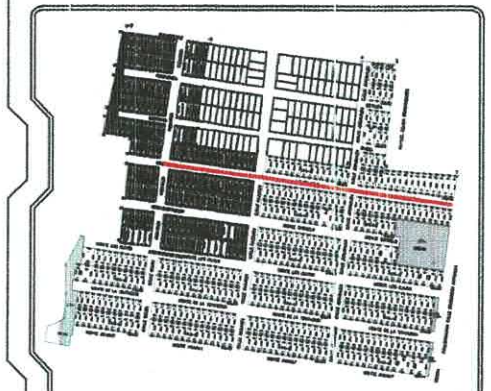

PROYECTO

CONSTRUCCIÓN DE RED SANITARIA EN LA CALLE MONTE NEBO EN LA COLONIA JERUSALEN EN EL MUNICIPIO DE SAYULA, JALISCO

UBICACIÓN

MONTE NEBO, MPIO. SAYULA, JALISCO

PROYECTO

EJECUTIVO.

NOTAS

DETALLES CONSTRUCTIVOS

SIMBOLOGÍA

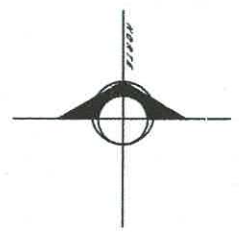

CONTRATISTA

TRAZO AM CONSTRUCTORA

REVISÓ

ARQ. EVELIN RAMIREZ GONZALEZ
DIRECTOR DE OBRAS PUBLICAS Y DESARROLLO URBANO

FECHA

NOVIEMBRE 2025

ESCALA

SIN ESCALA

COTAS

SIN ESCALA

PLANO

DETALLES CONSTRUCTIVOS

LAMINA

A-004